


# 0408 BAHNHOF CITY WELS

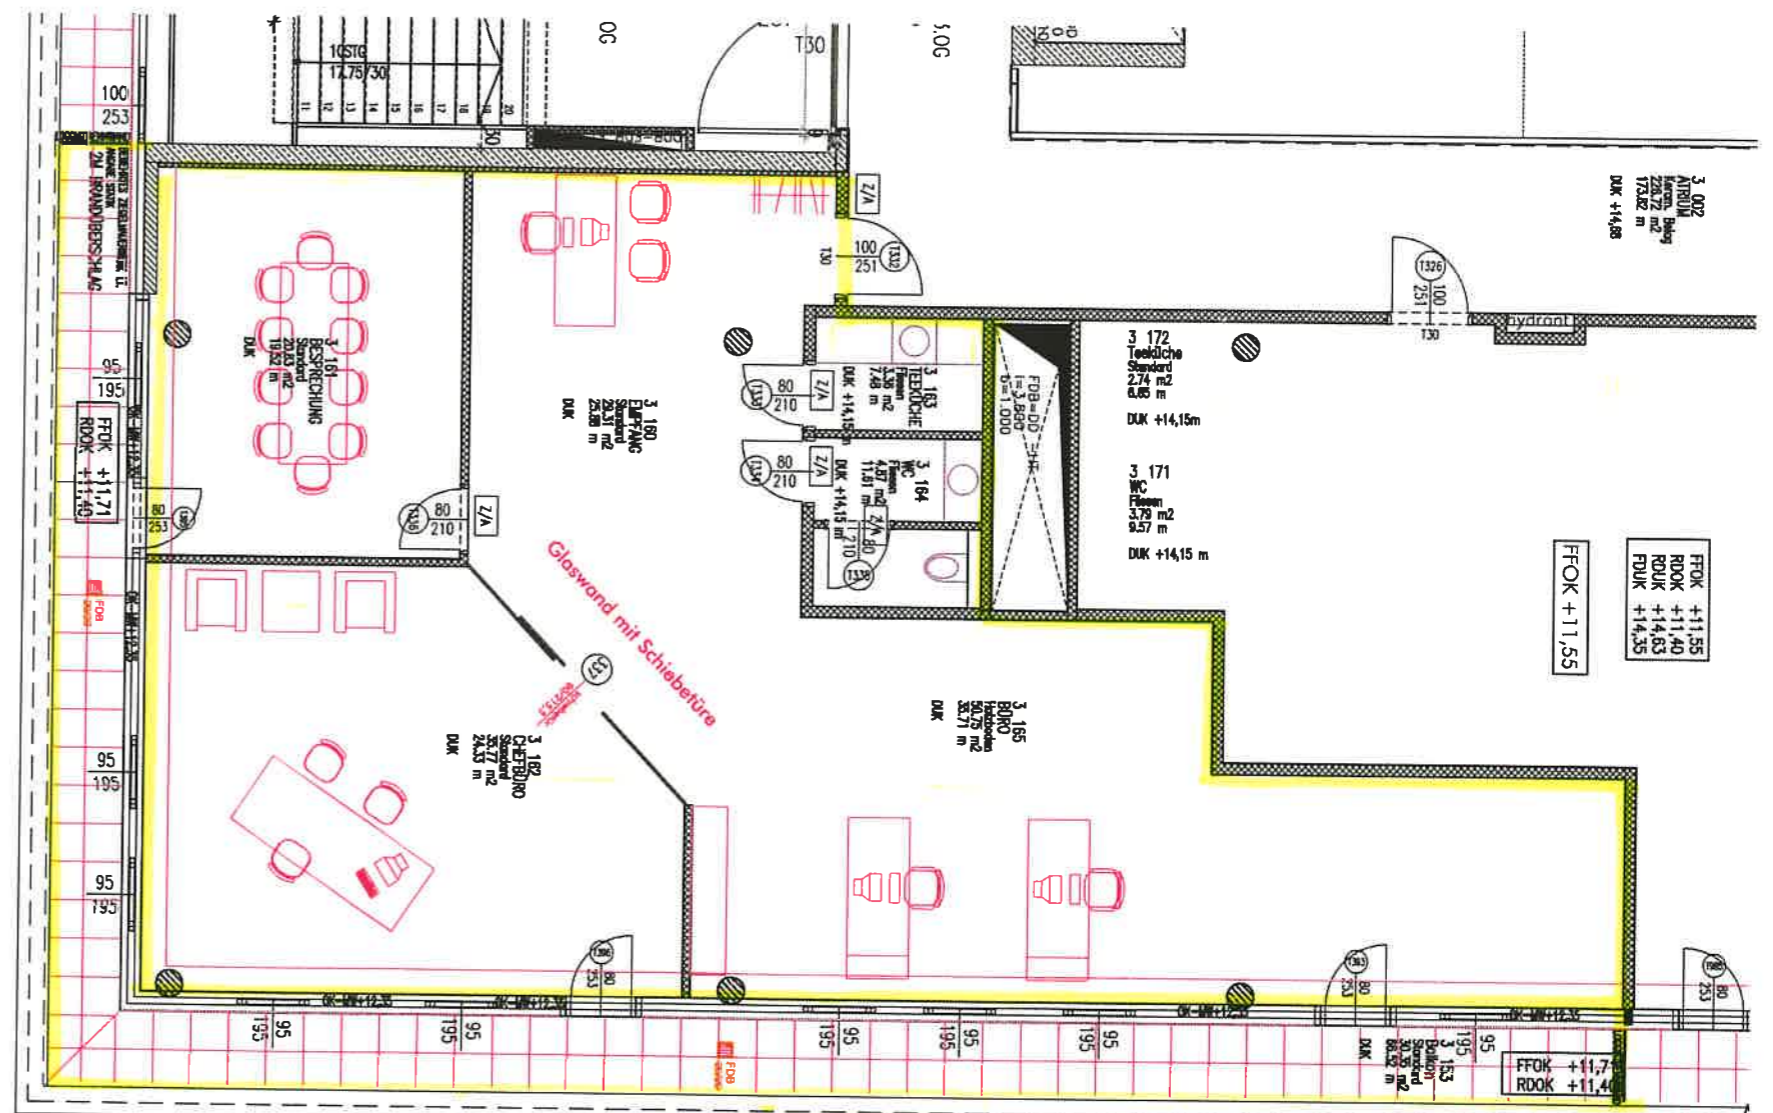

A-3-10  
 144,89 m<sup>2</sup>  
 BALKON 30,35 m<sup>2</sup>

projekt BAHNHOF CITY WELS	bauherr CC PROJEKTENTWICKLUNG GMBH&CO KG	projektnummer 0408	plannummer D39_10-03.06	index 06	format A3
planinhalt GRUNDRISS 3.OBERGESCHOSS BT A		datum 01.02.2006	änderung 27.04.2006	gezeichnet HG	maßstab 1:100
PETER RIEPL, GABRIELE RIEPL, A-4020 LINZ, TEL. +43(0)720782300, FAX. -19, e-mail: arch@rieglrieppl.com diese planzeichnung ist urheberrechtlich geschützt					

**RIEPL  
 RIEPL  
 ARCHITECTEN**