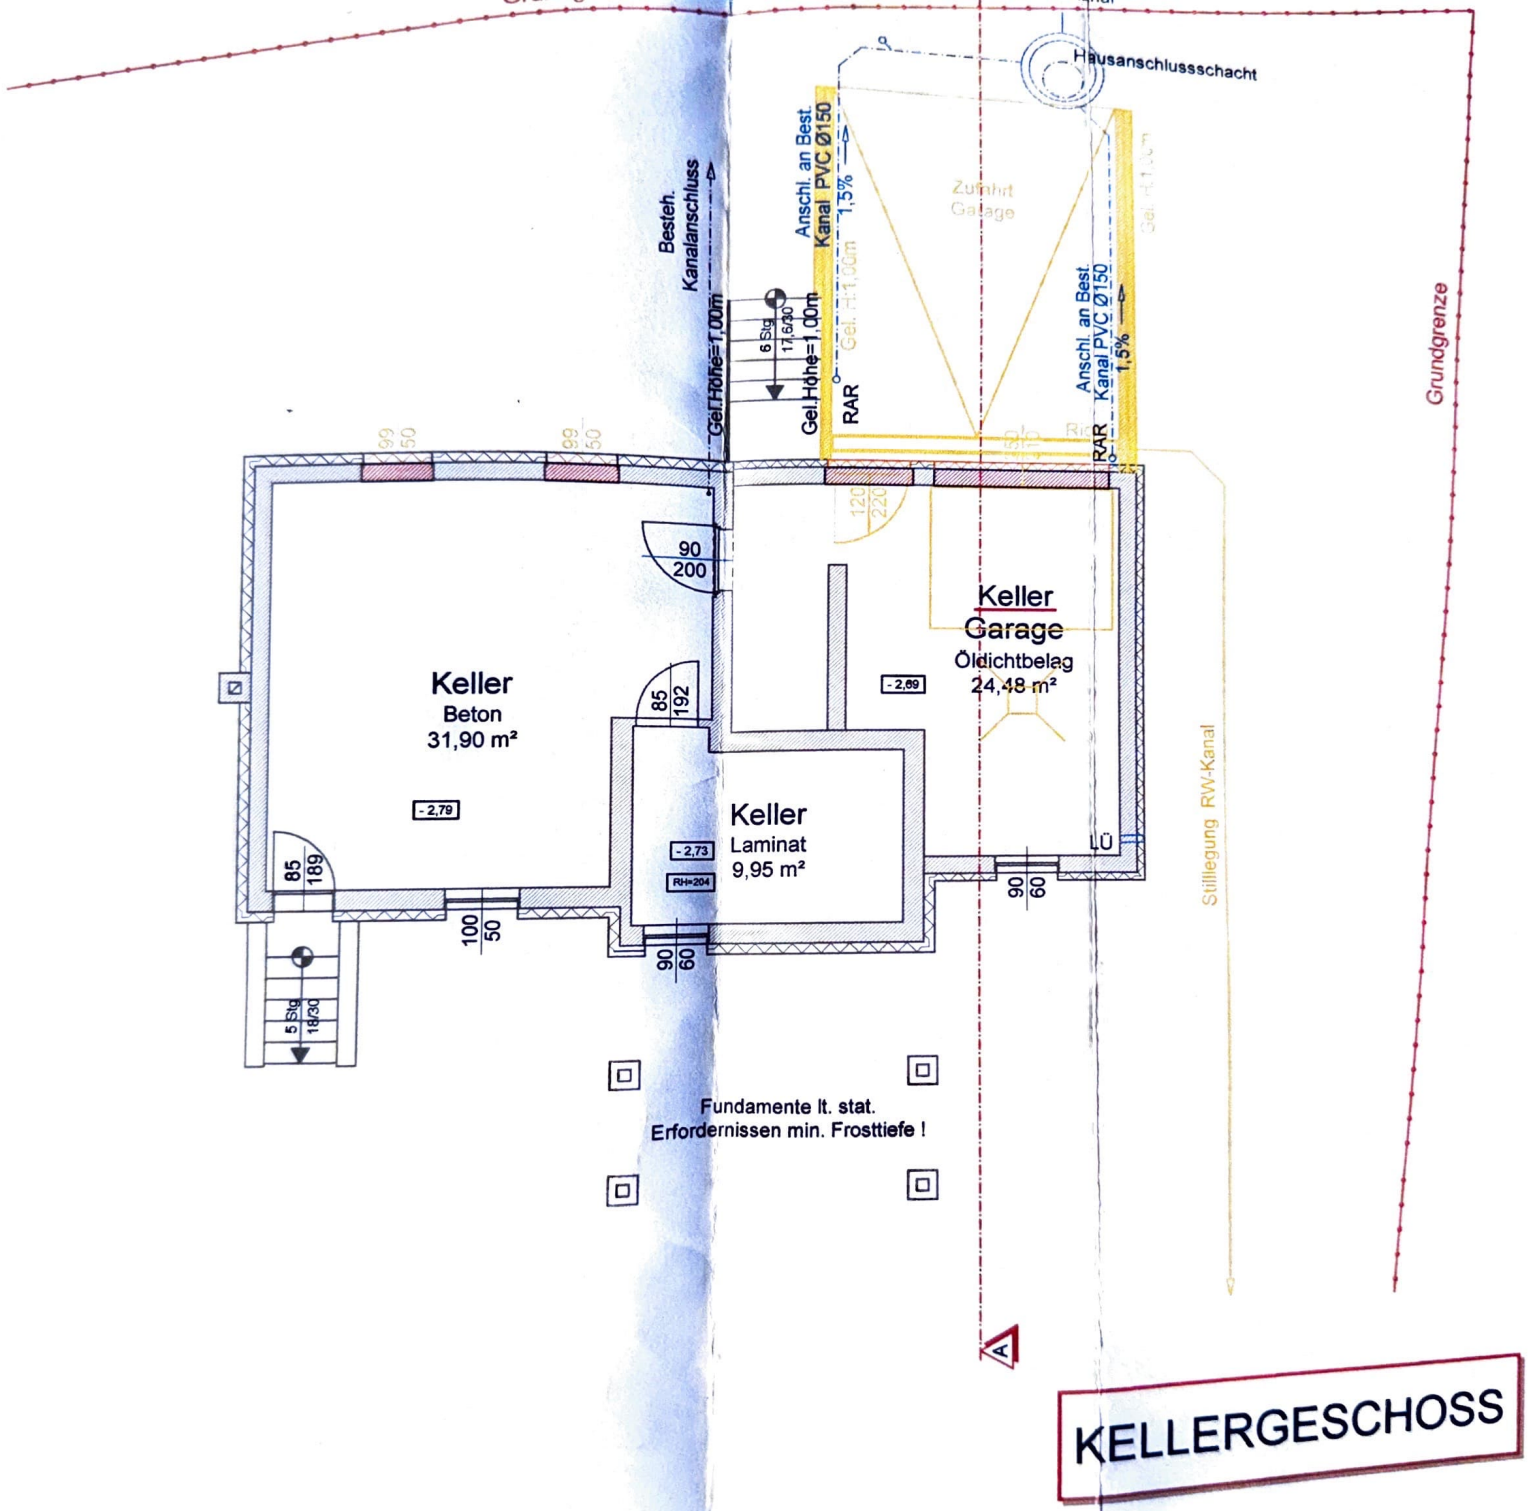
Hausanschlussschacht
Besteh. Kanalanschluss
Anschl. an Best. Kanal PVC Ø150
1,5%
Zufahrt Garage
Grundgrenze
Gel. Höhe=1,00m
6 Stg 17,6/30
RAR
Keller
Beton
31,90 m²
Keller
Garage
Öldichtbelag
24,48 m²
Keller
Laminat
9,95 m²
- 2,79
- 2,73
- 2,69
RH=204
90 200
85 192
85 189
100 50
90 60
5 Stg 18/30
LÜ
Stilllegung RW-Kanal
Fundamente lt. stat. Erfordernissen min. Frosttiefe !
A
KELLERGESCHOSS