


Wohnungstypenplan

WOHNUNG
LAGE

WE02
EG

		m ²	m ²
WE01.1	Schlafzimmer	16,08	54,40
WE01.2	Wohn-/Esszimmer	22,67	
WE01.3	WC	1,60	
WE01.4	Abstellraum	1,75	
WE01.5	Bad	4,39	
WE01.6	Vorraum	7,91	
WE01.7	Terrasse		14,40
WE01.K	Kellerabteil		2,21

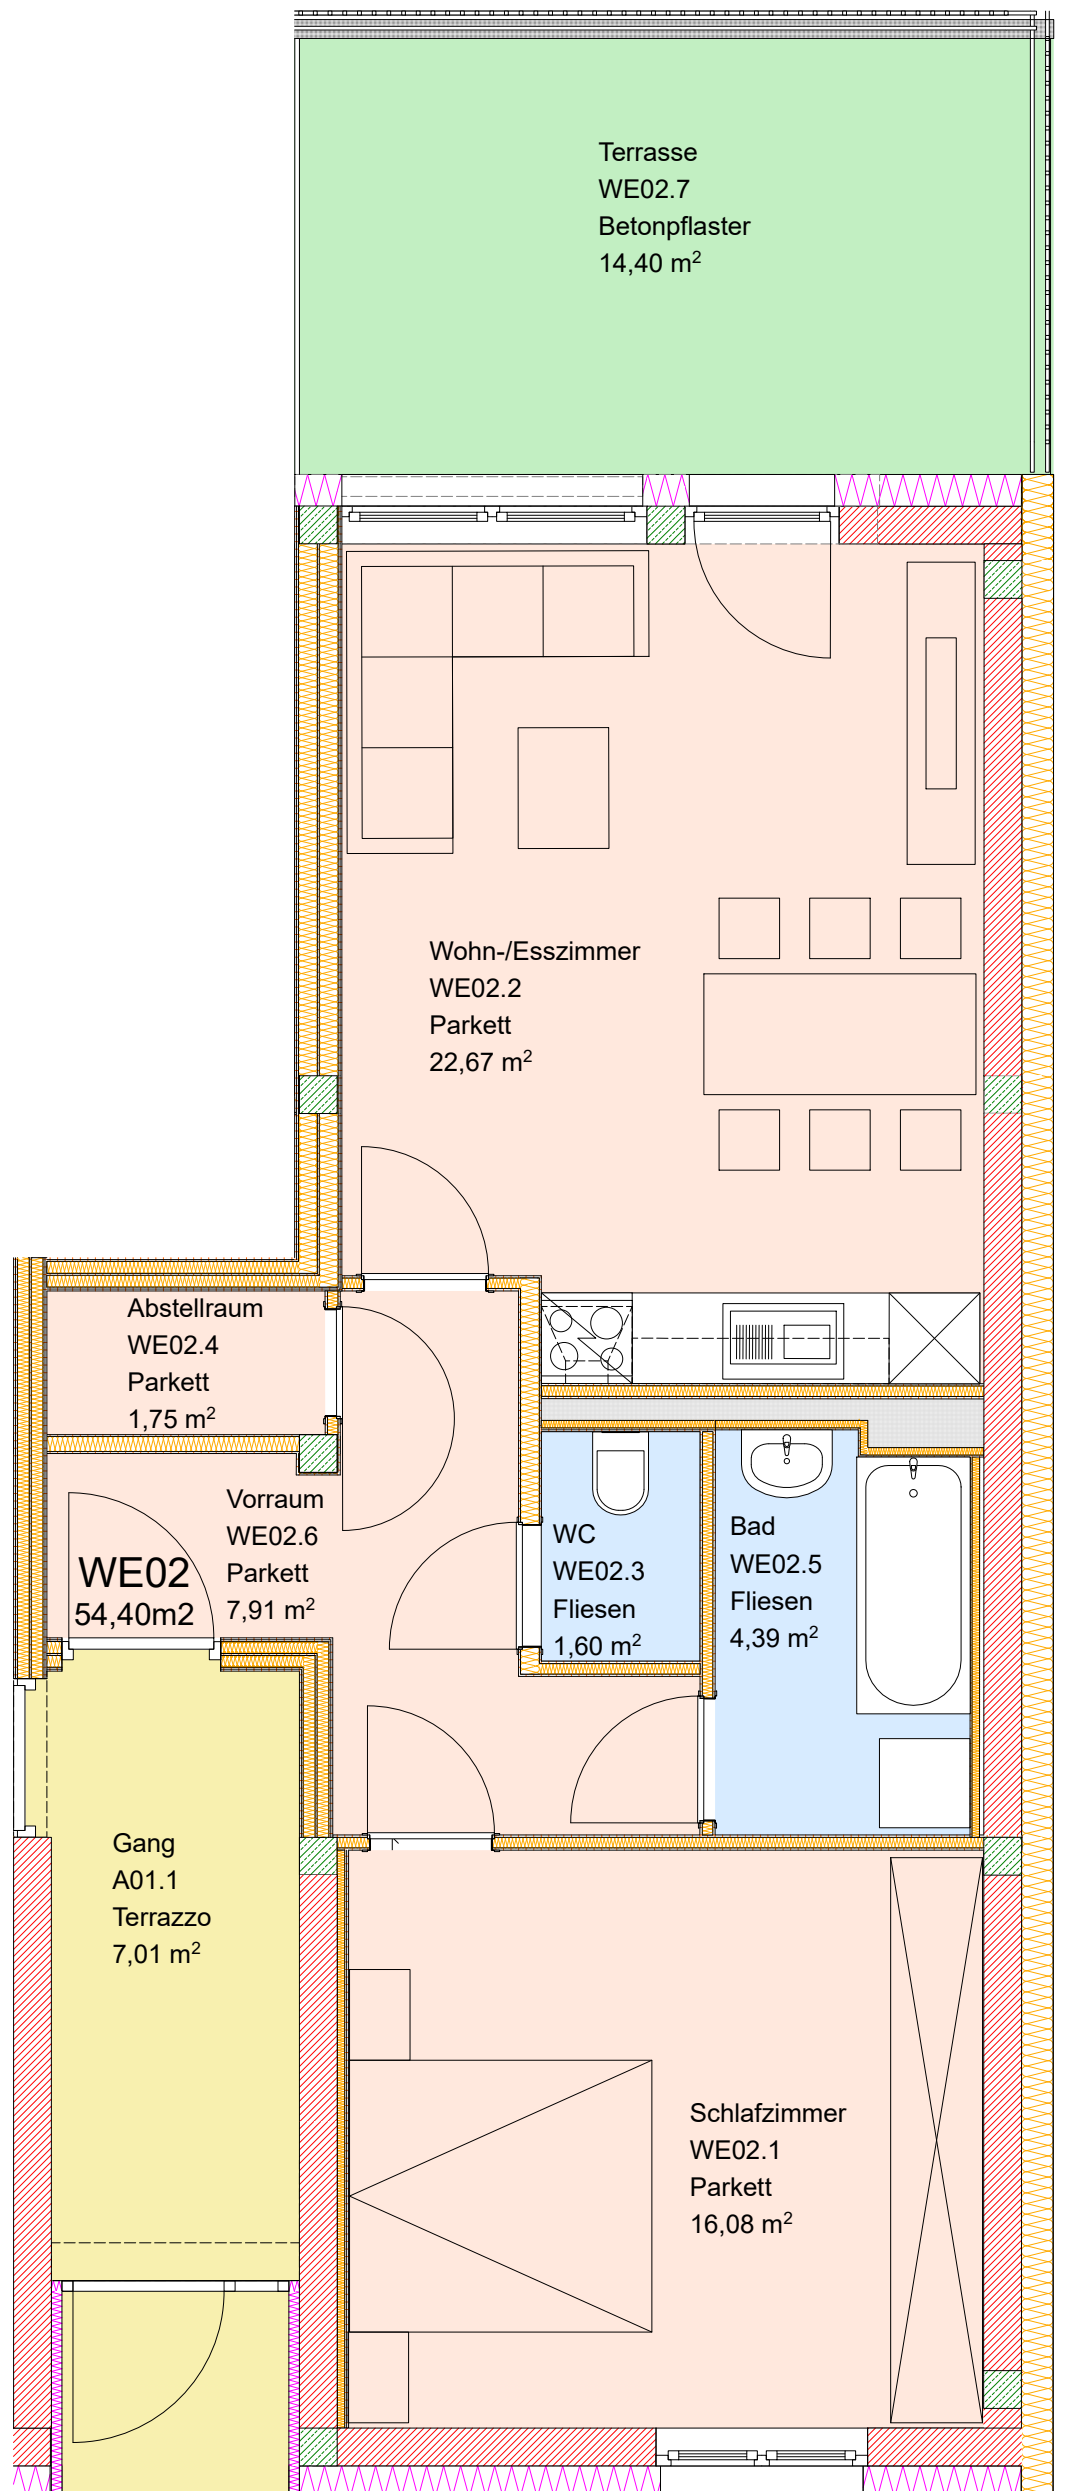

WOHNHAUS
SIEMENSSTRASSE 50, 4030 LINZ

GVG Grundstückeverwaltungs GmbH
Stadlerweg 24, 4202 Kirchsschlag bei Linz