




ERDGESCHOSS M 1:100



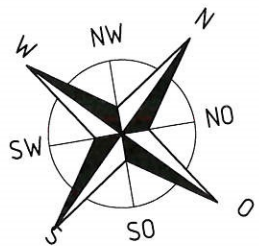


OBERGESCHOSS M 1:100

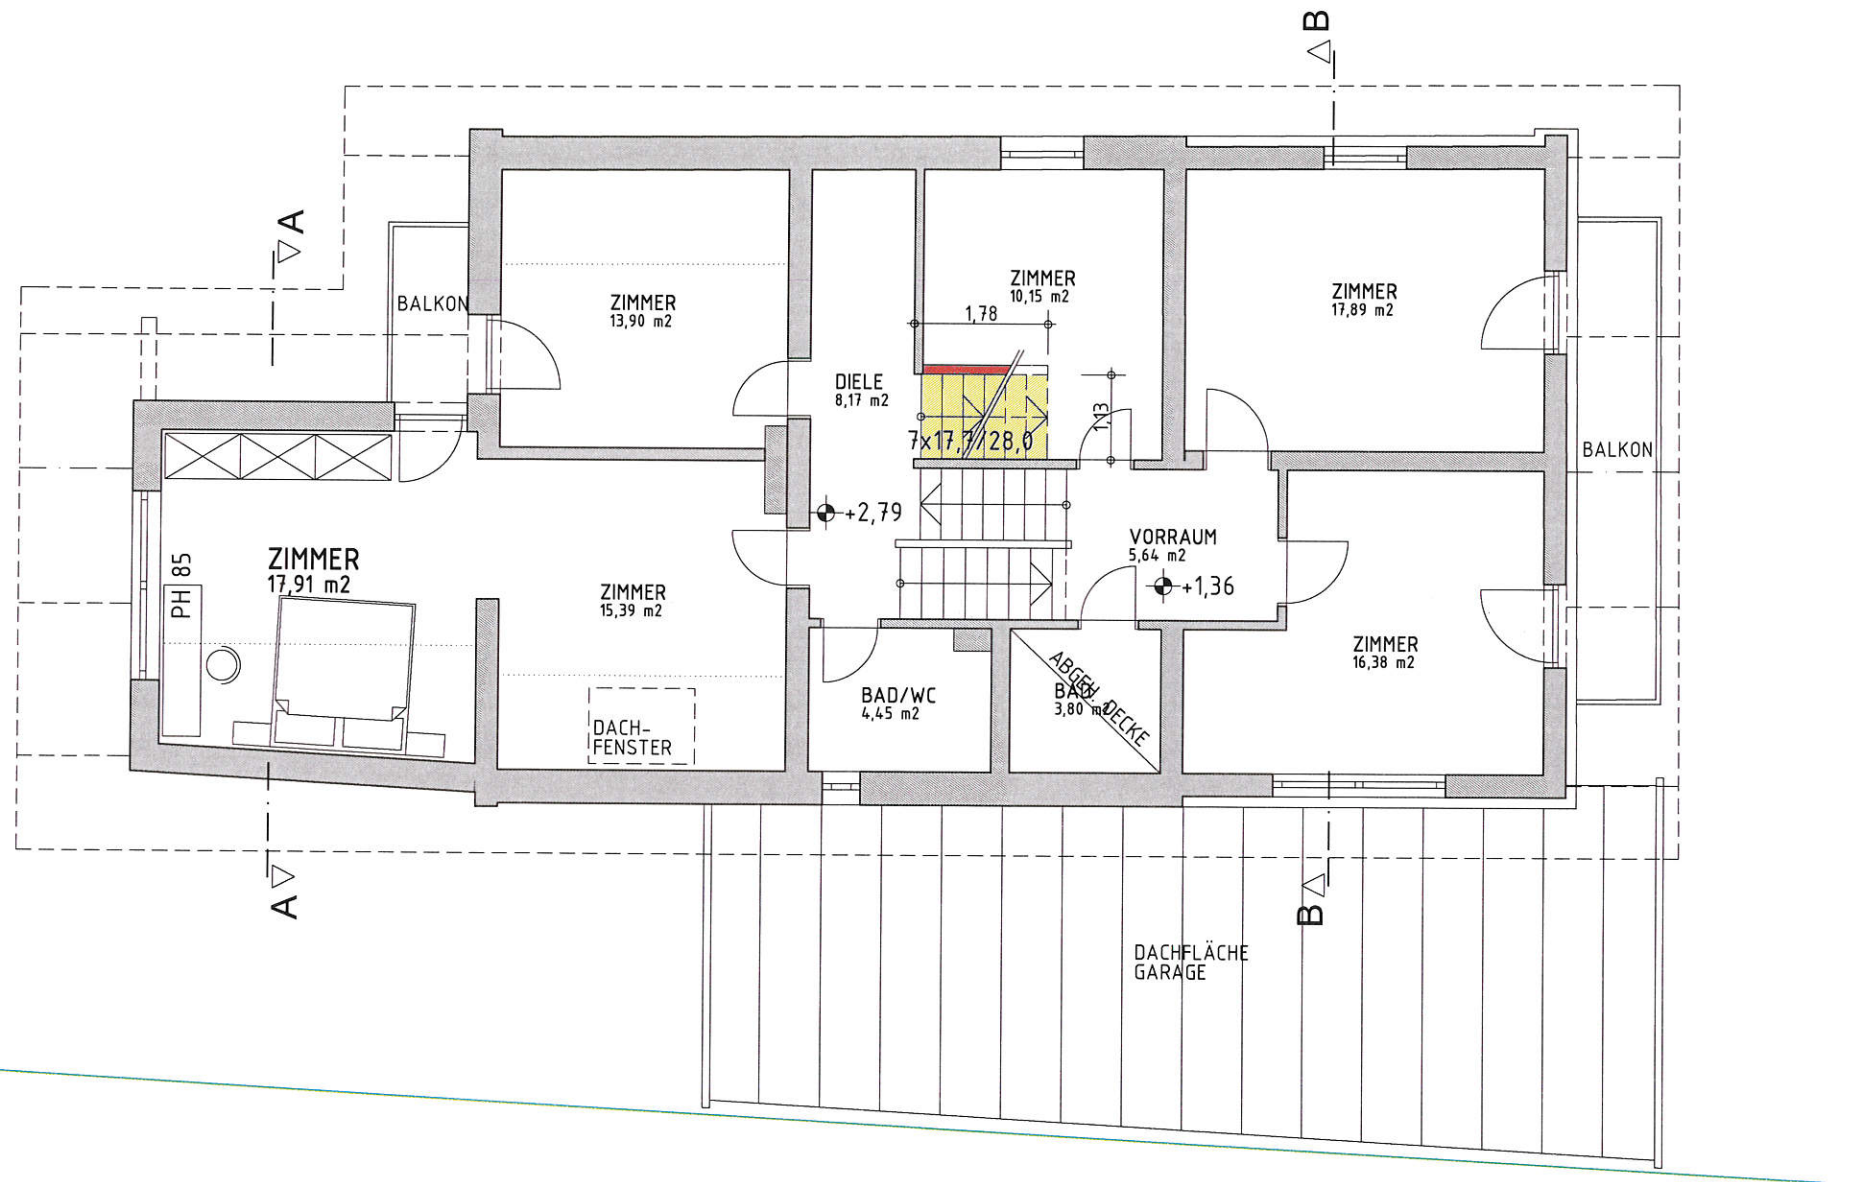


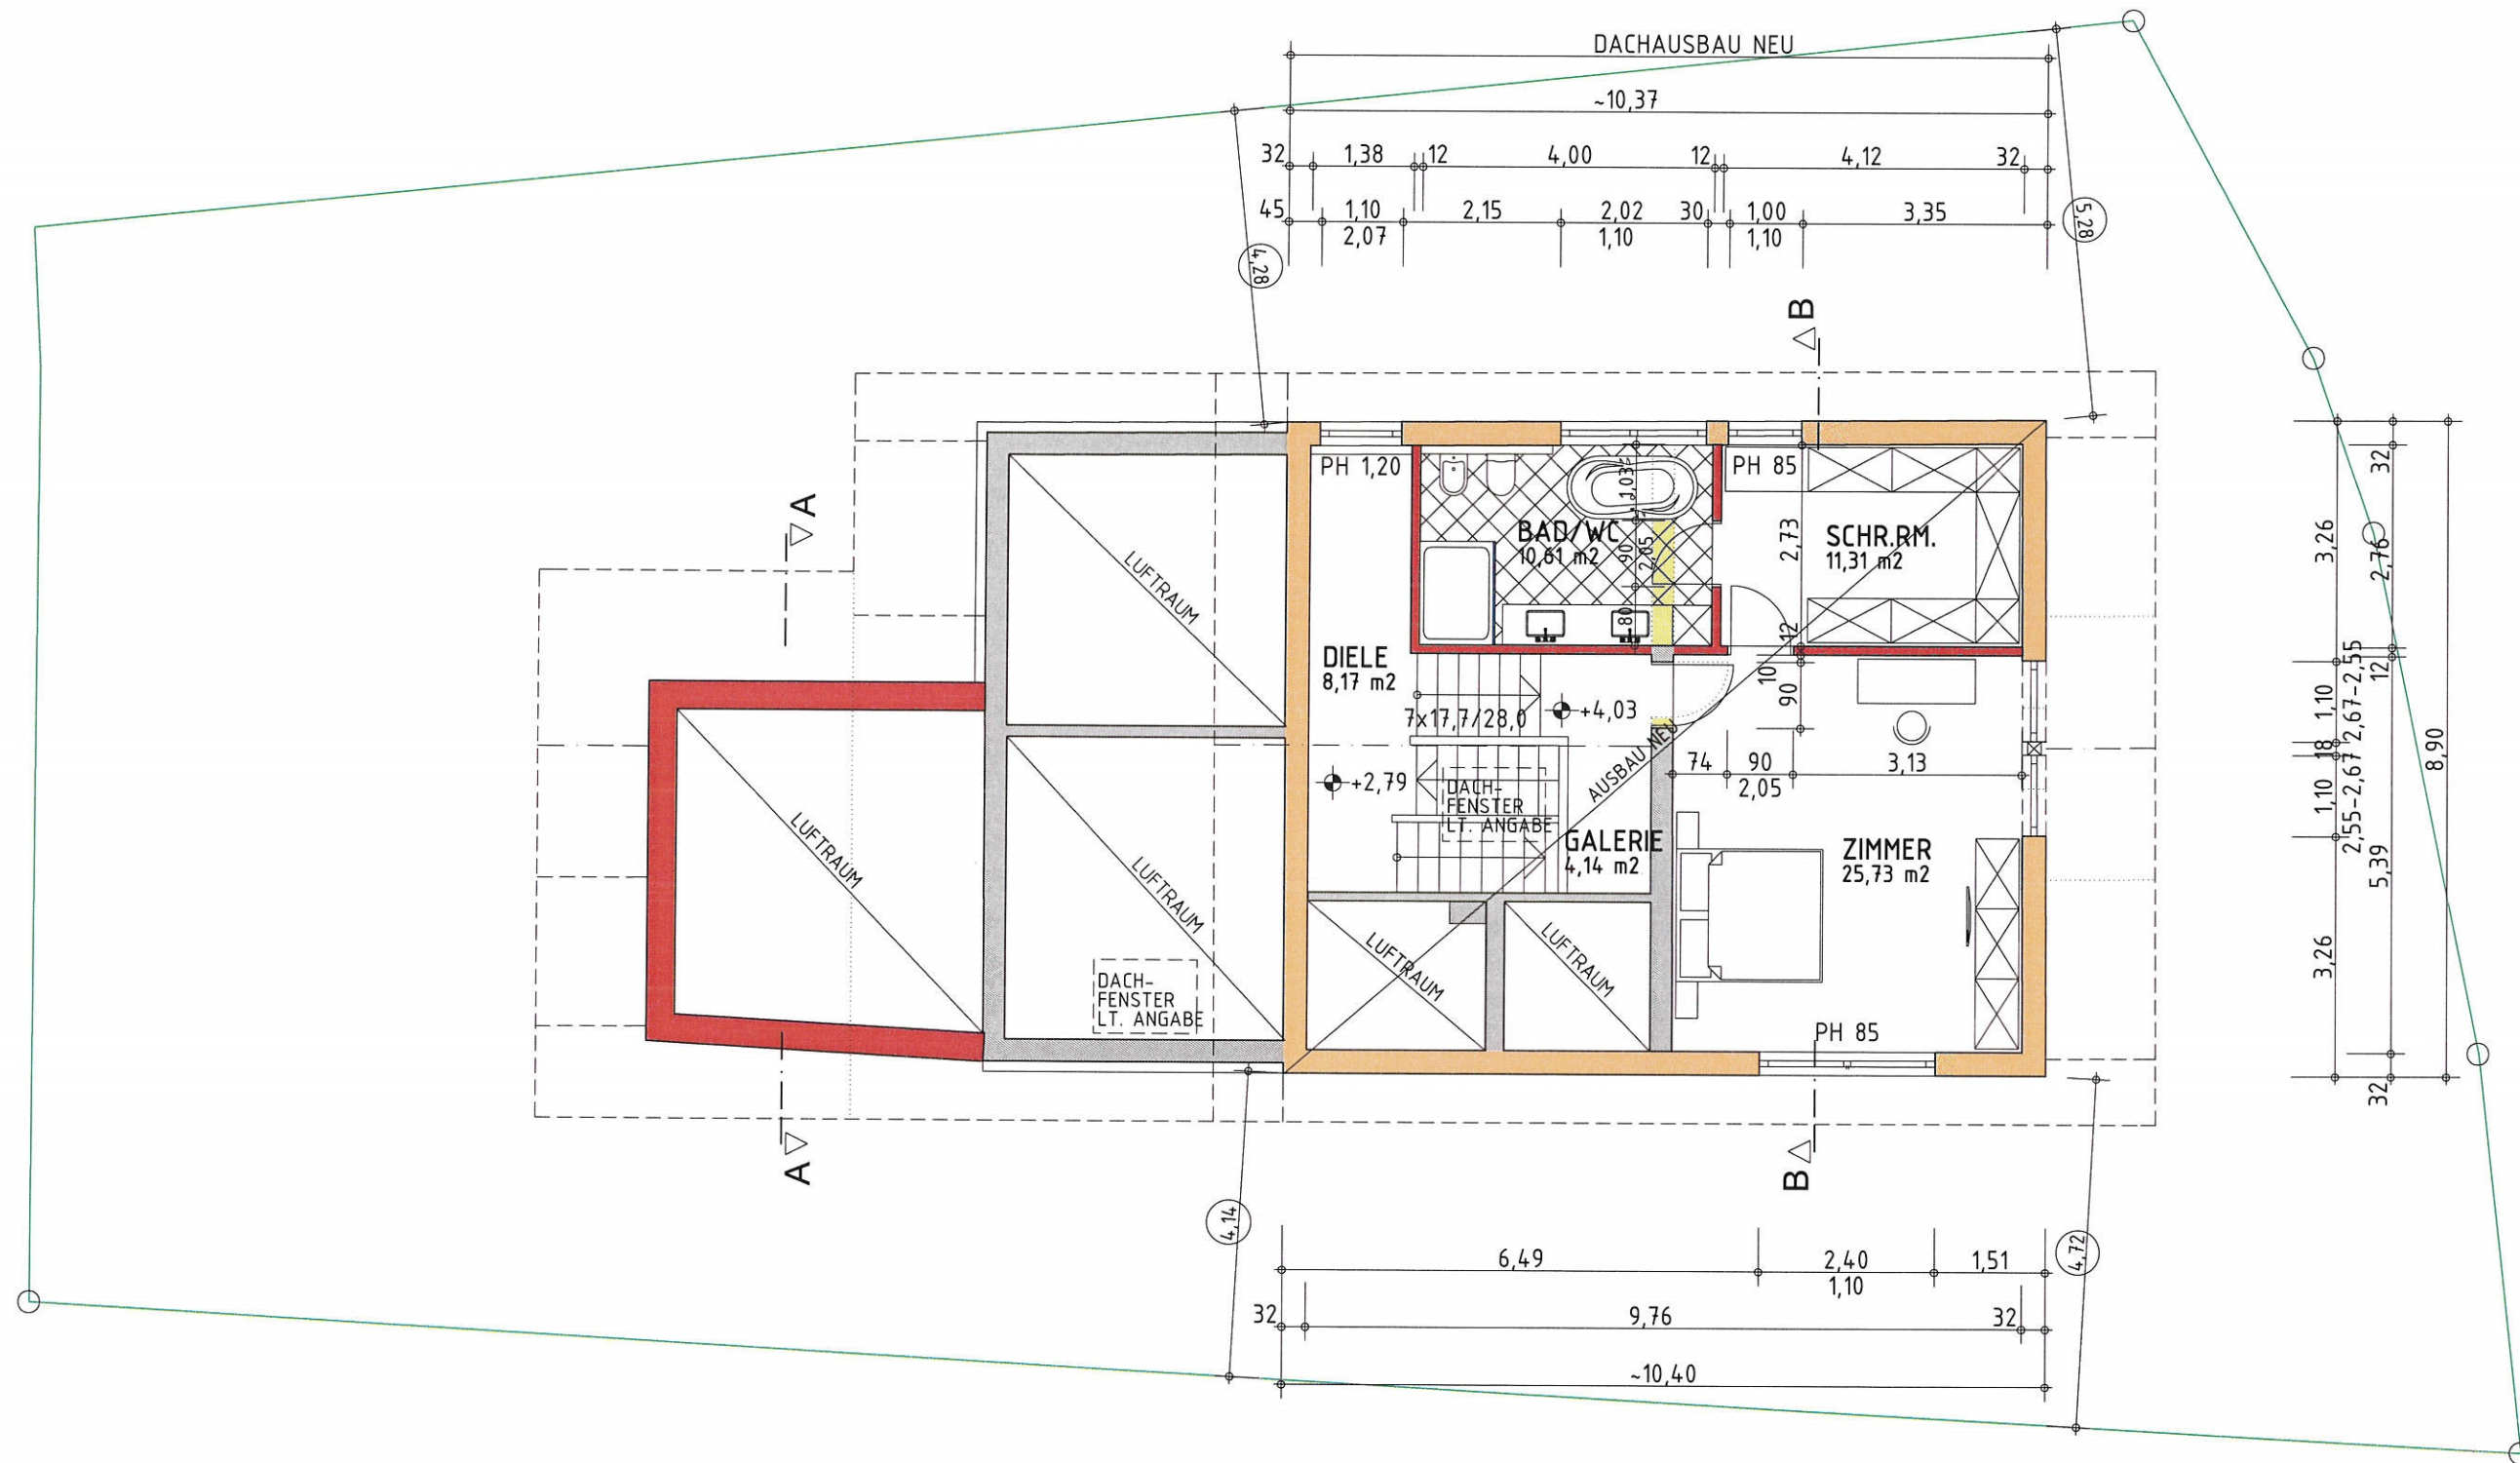


DACHGESCHOSS M 1:100

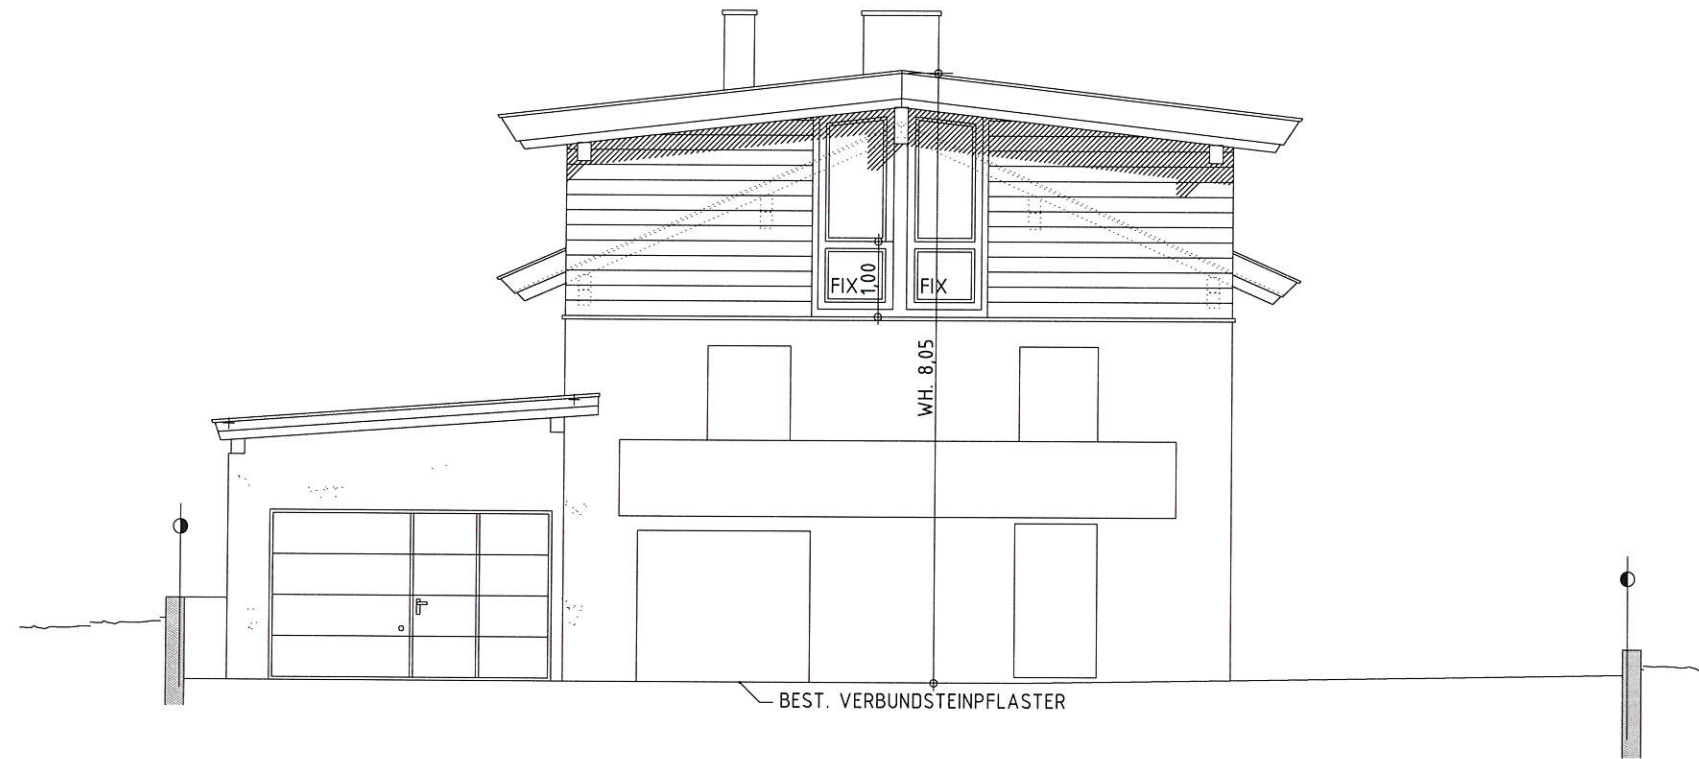


NORDOSTEN M 1:100

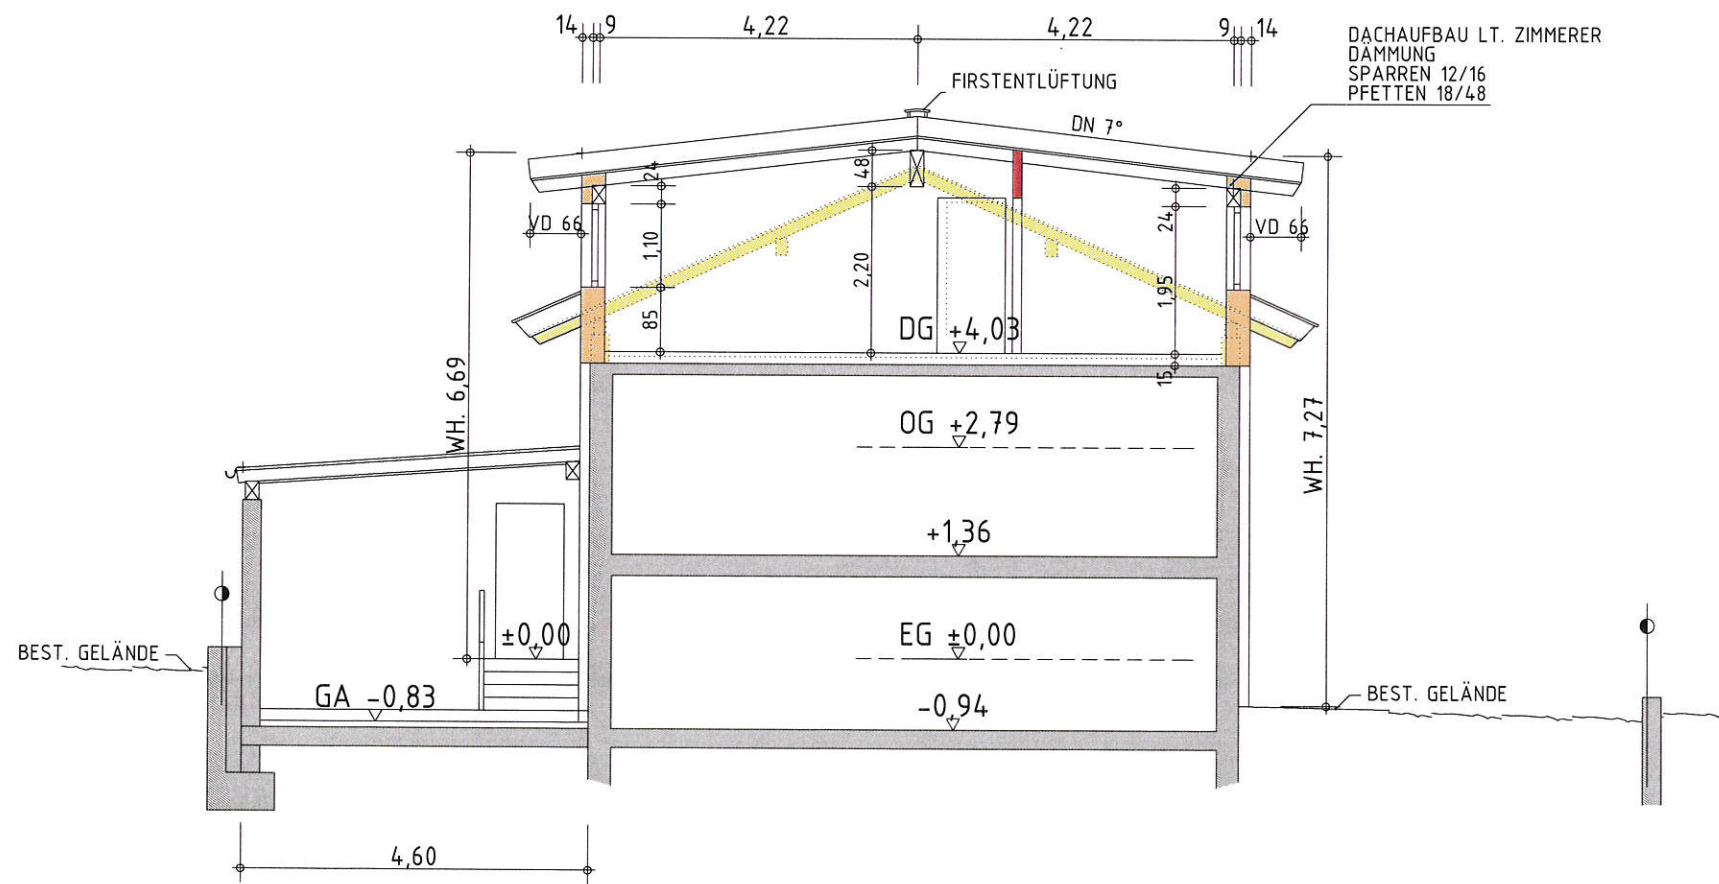

SCHNITT B-B M 1:100

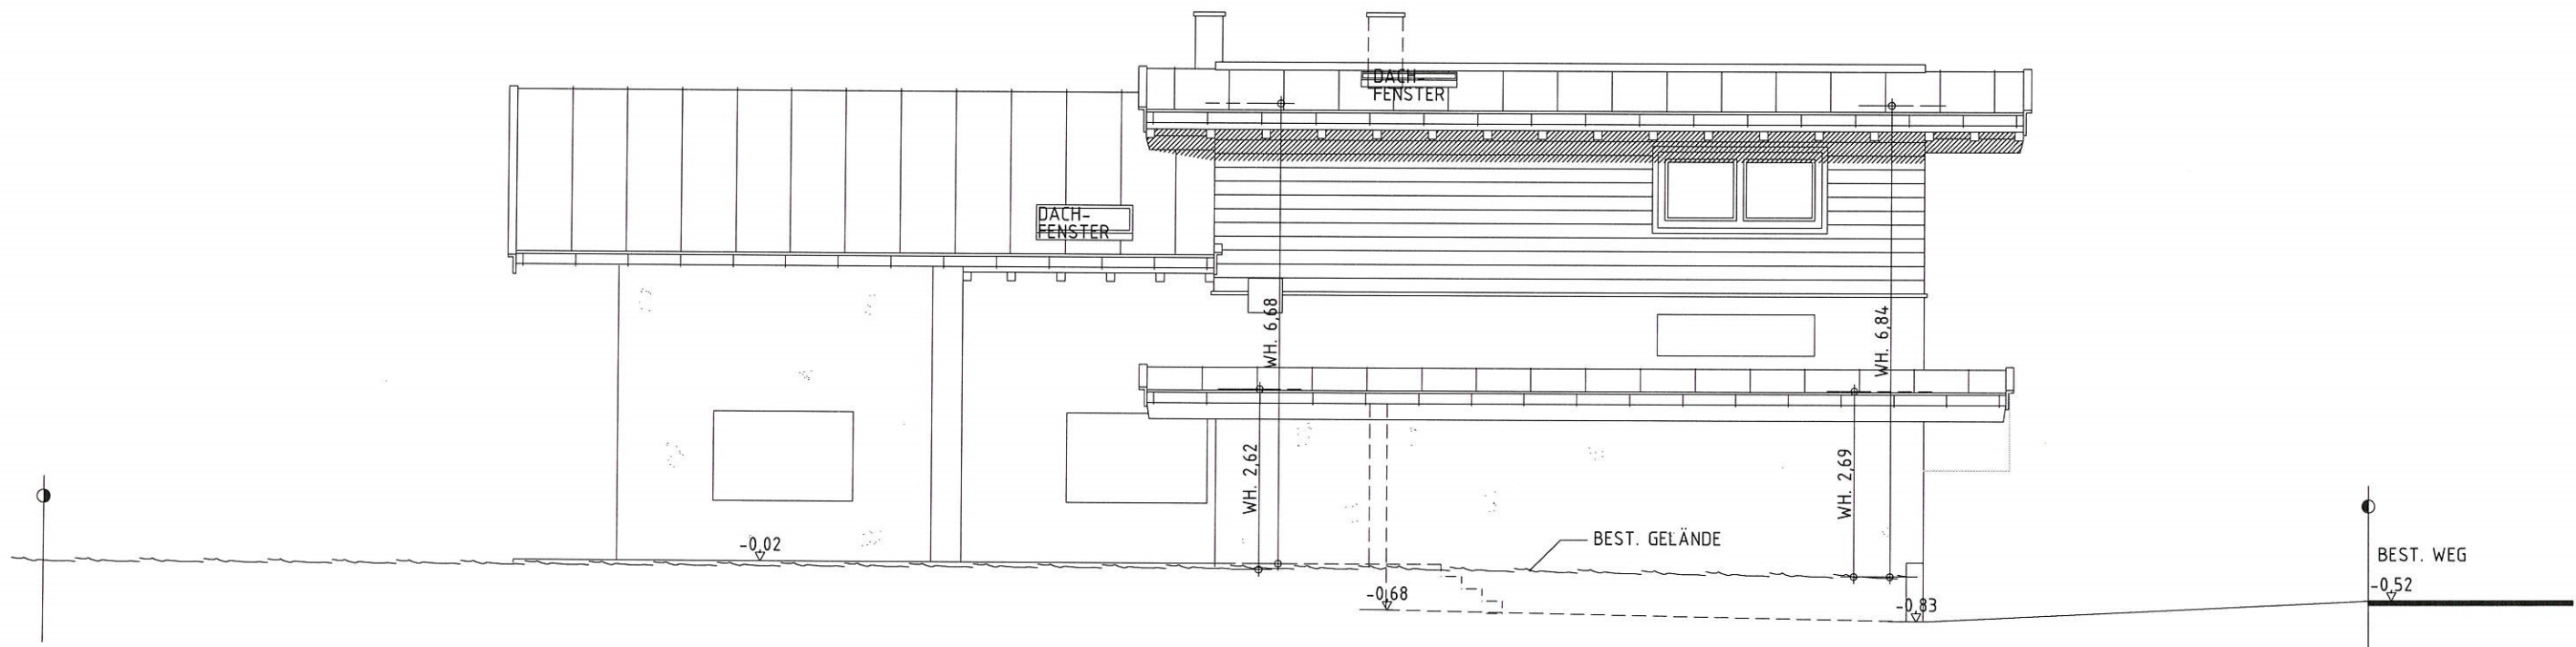

SÜDOSTEN M 1:100

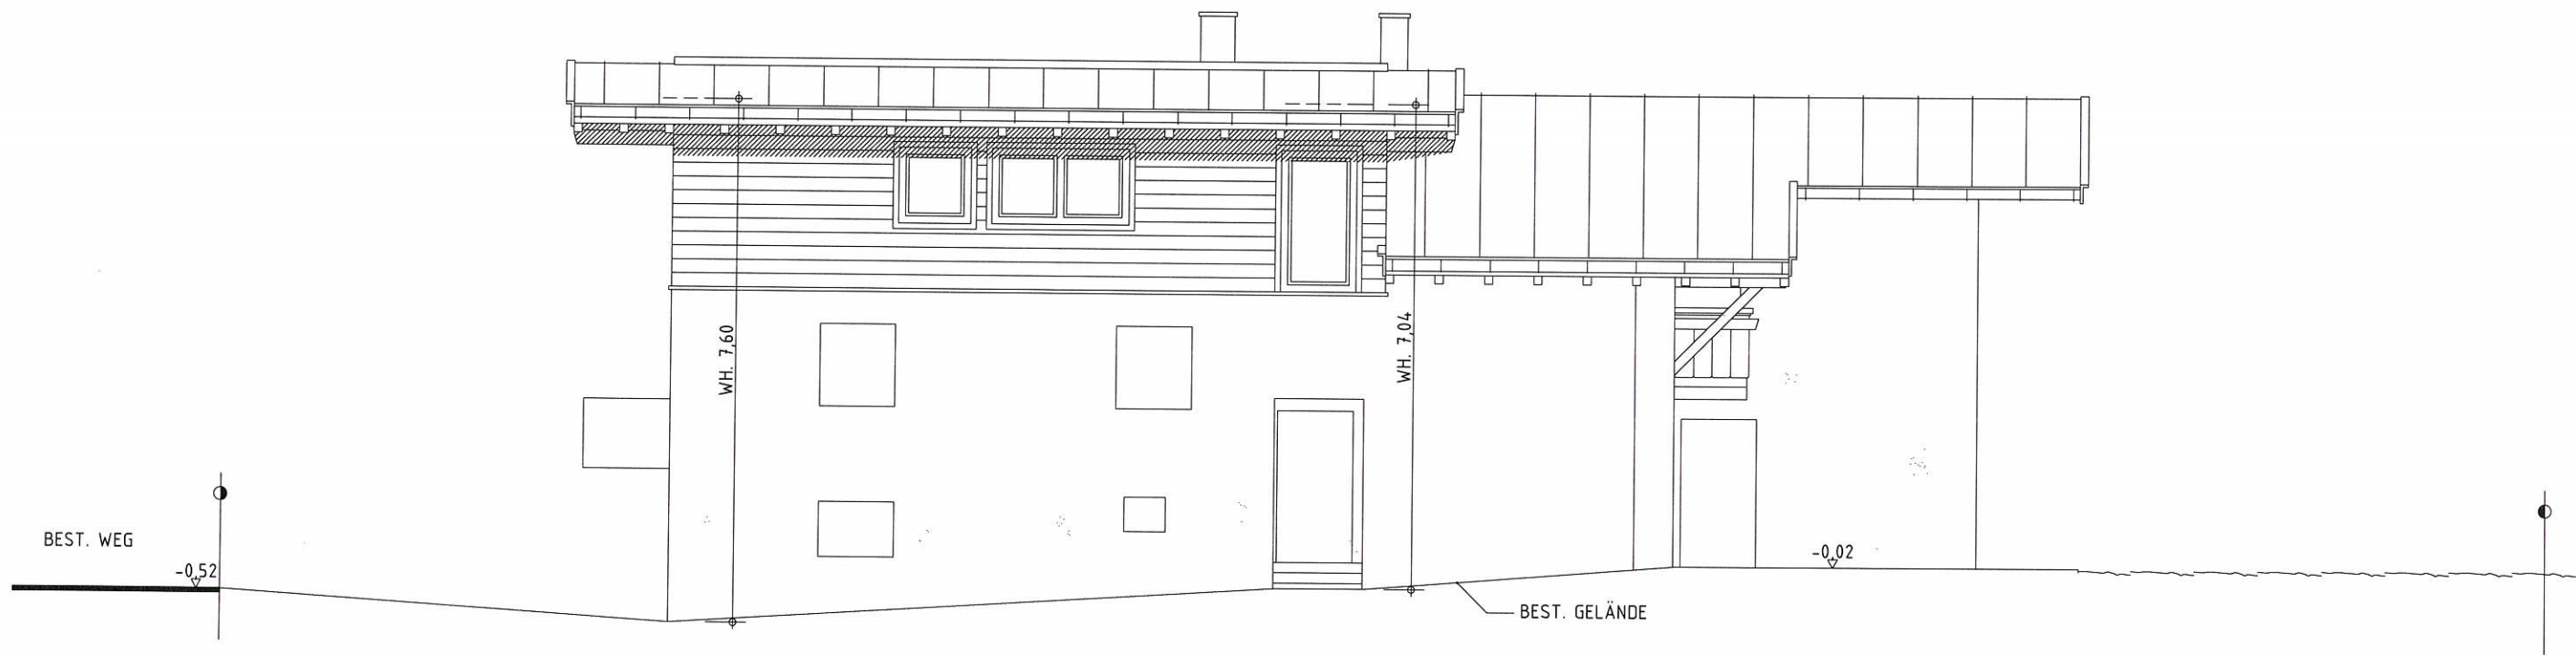

NORDWESTEN M 1:100