




Zubehörgärten
Lageplan

VERKAUFT

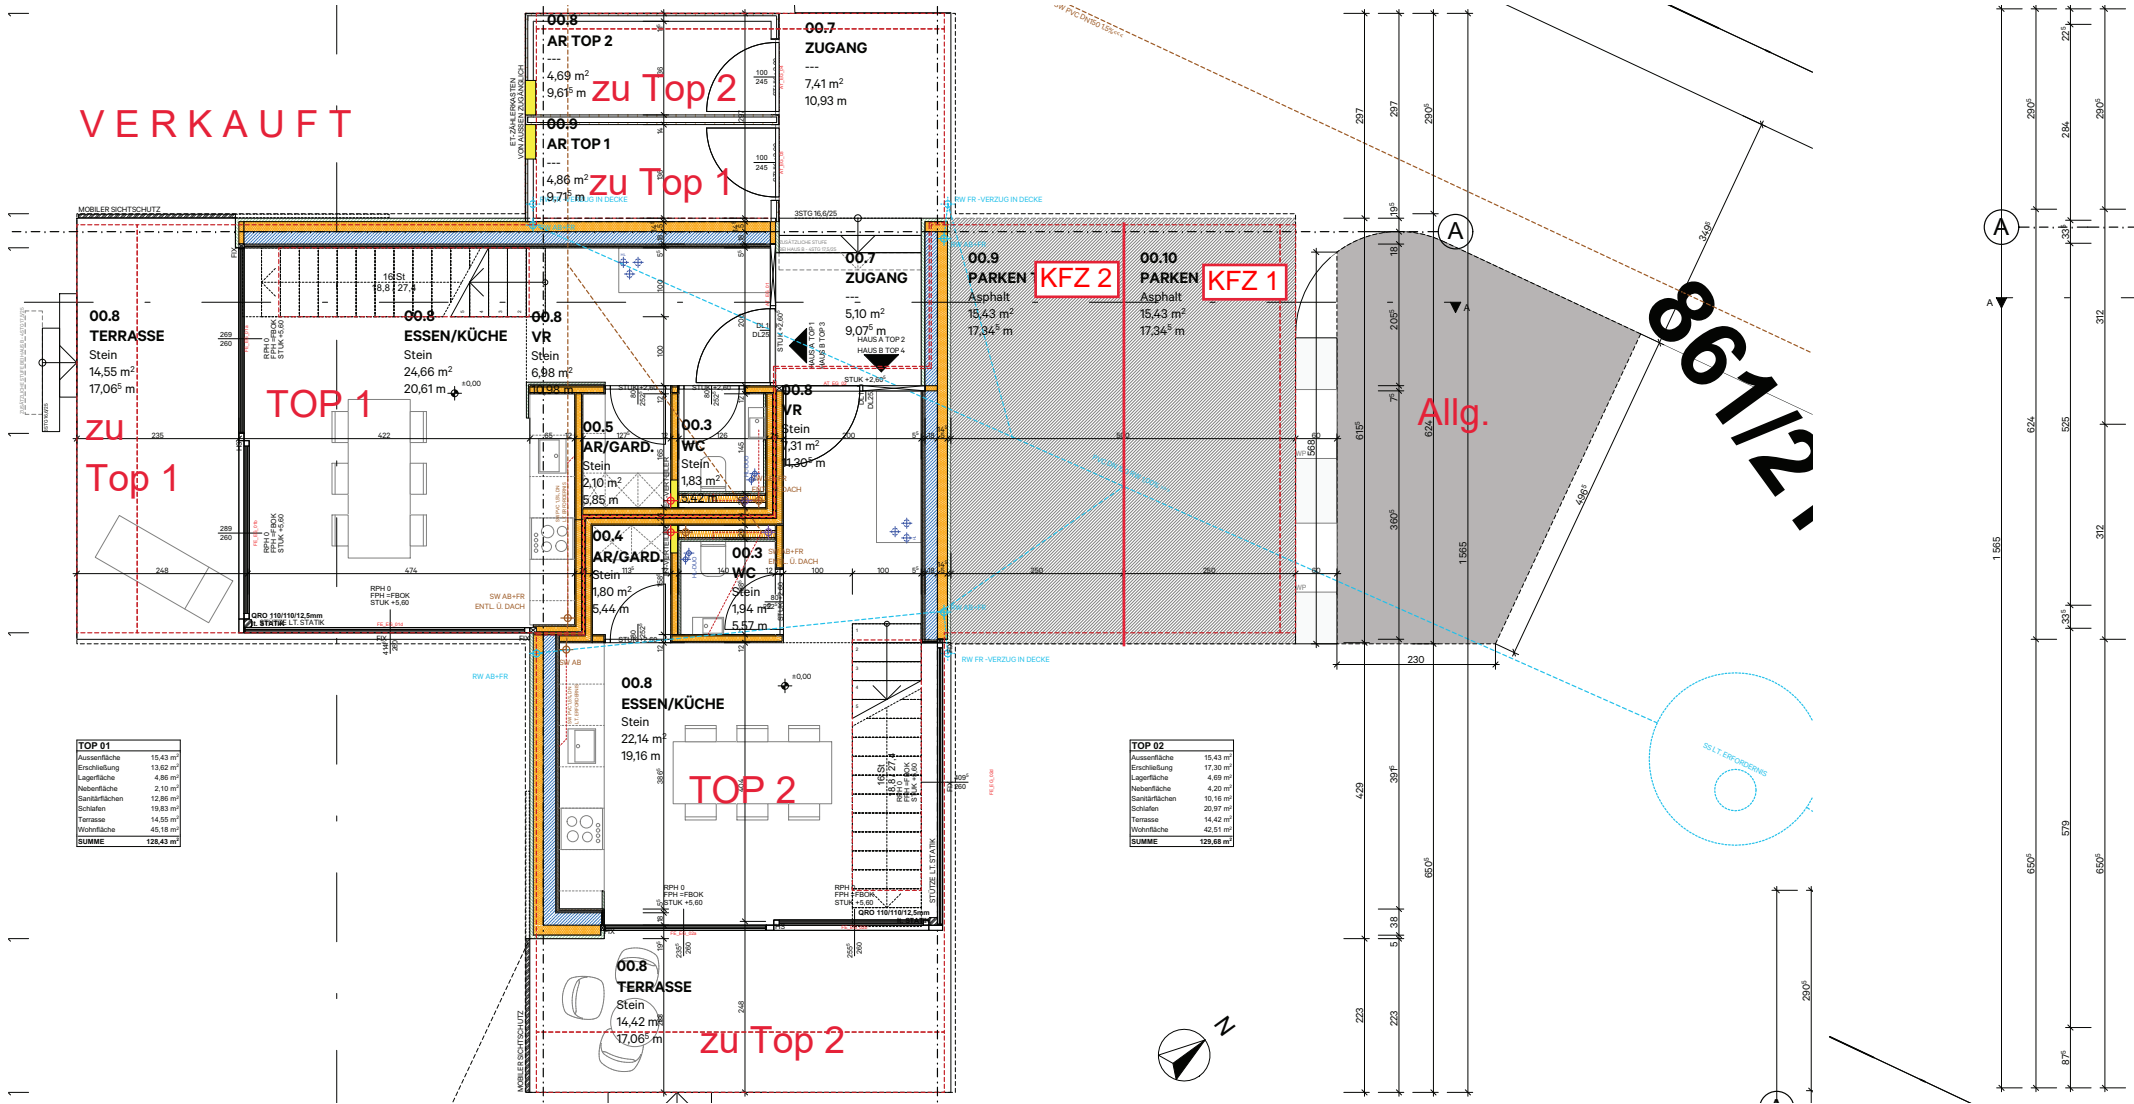

TOP 01	
Außenfläche	15,43 m ²
Erschließung	13,62 m ²
Lagerfläche	4,88 m ²
Nebenfläche	2,10 m ²
Banflächen	12,86 m ²
Schalen	19,83 m ²
Terrasse	14,55 m ²
Wohnfläche	45,18 m ²
SUMME	128,43 m²



TOP 02	
Außenfläche	15,43 m ²
Erschließung	17,30 m ²
Lagerfläche	4,88 m ²
Nebenfläche	4,20 m ²
Banflächen	10,16 m ²
Schalen	20,97 m ²
Terrasse	14,42 m ²
Wohnfläche	42,51 m ²
SUMME	129,68 m²

KFZ 1 und KFZ 2
Top 1 und Top 2
Erdgeschoss

VERKAUFT

Top 1 OG

TOP 2 OG

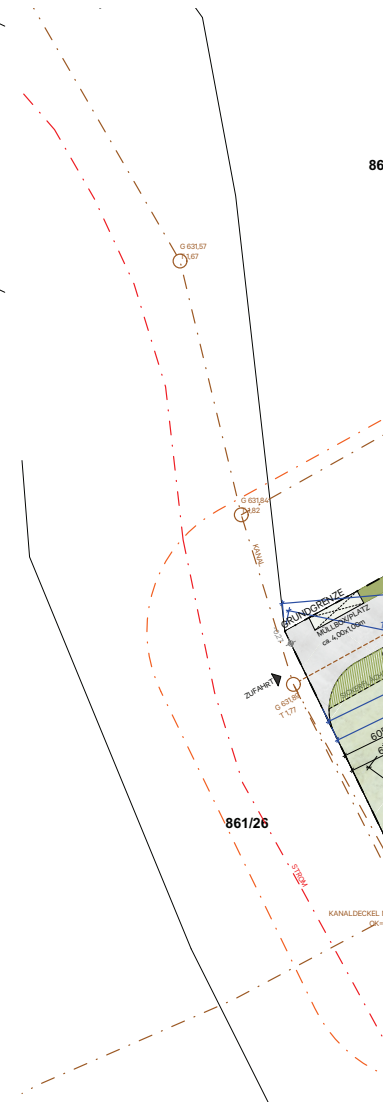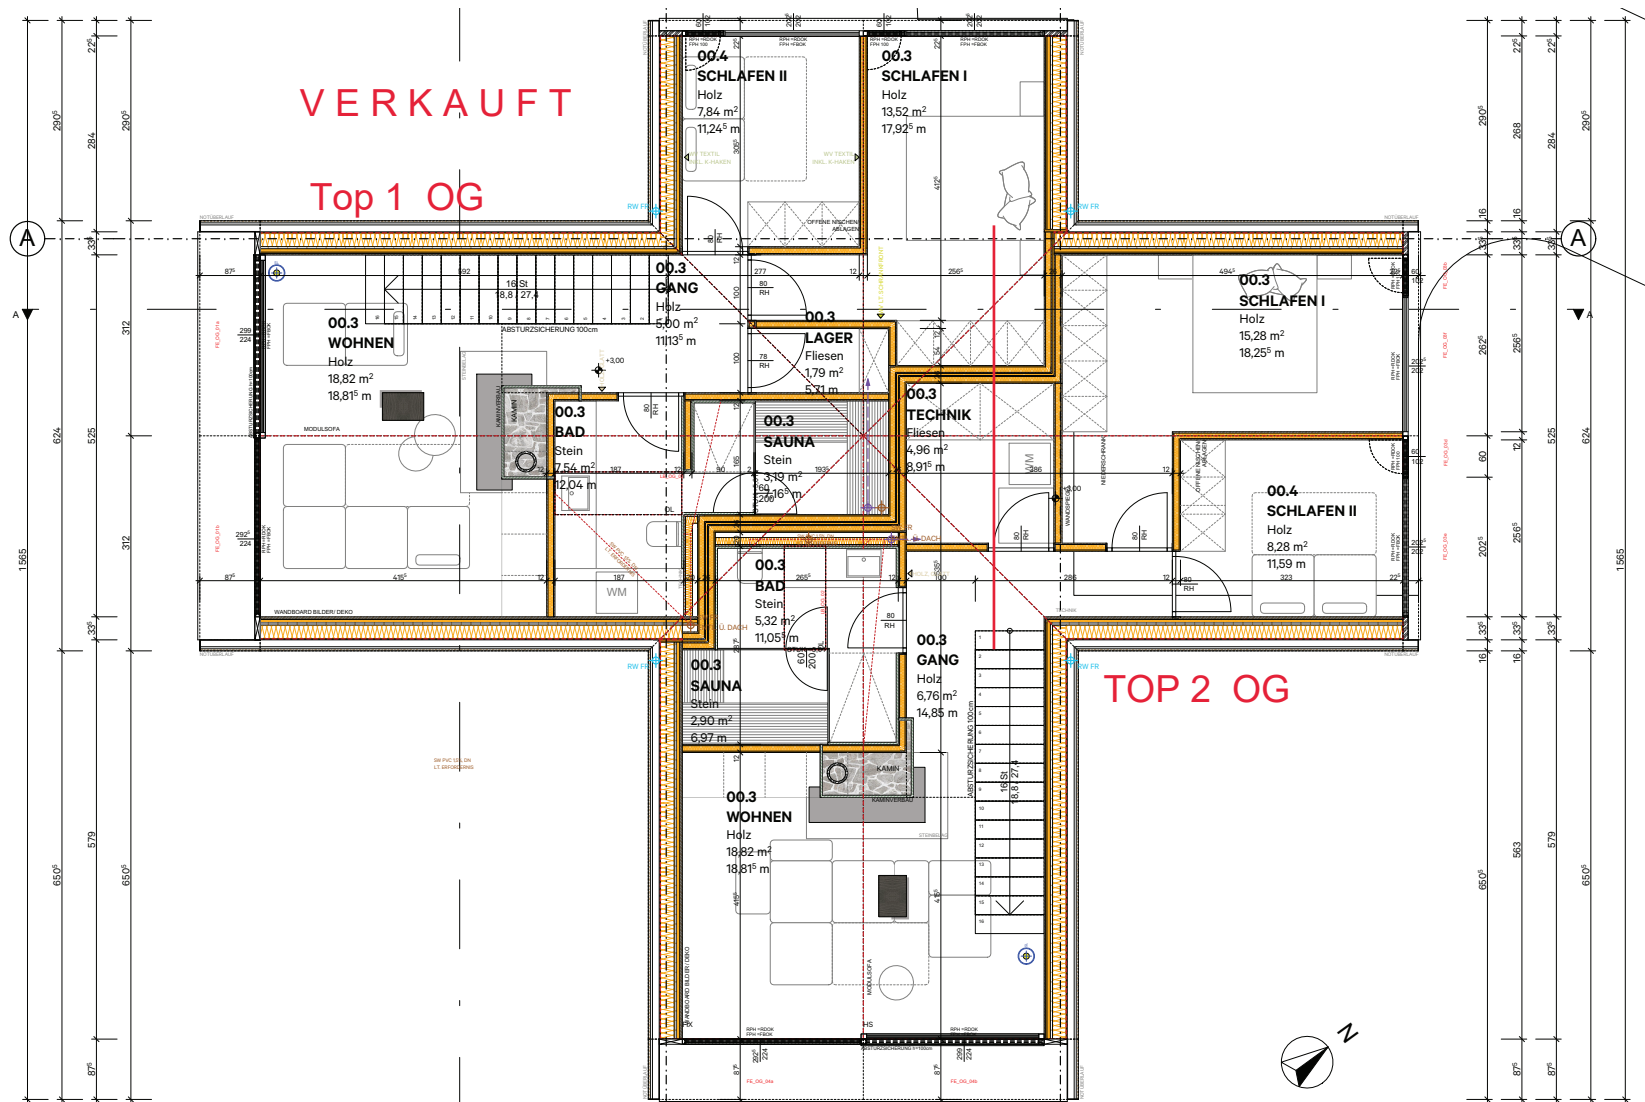

Top 1 und Top 2
OG