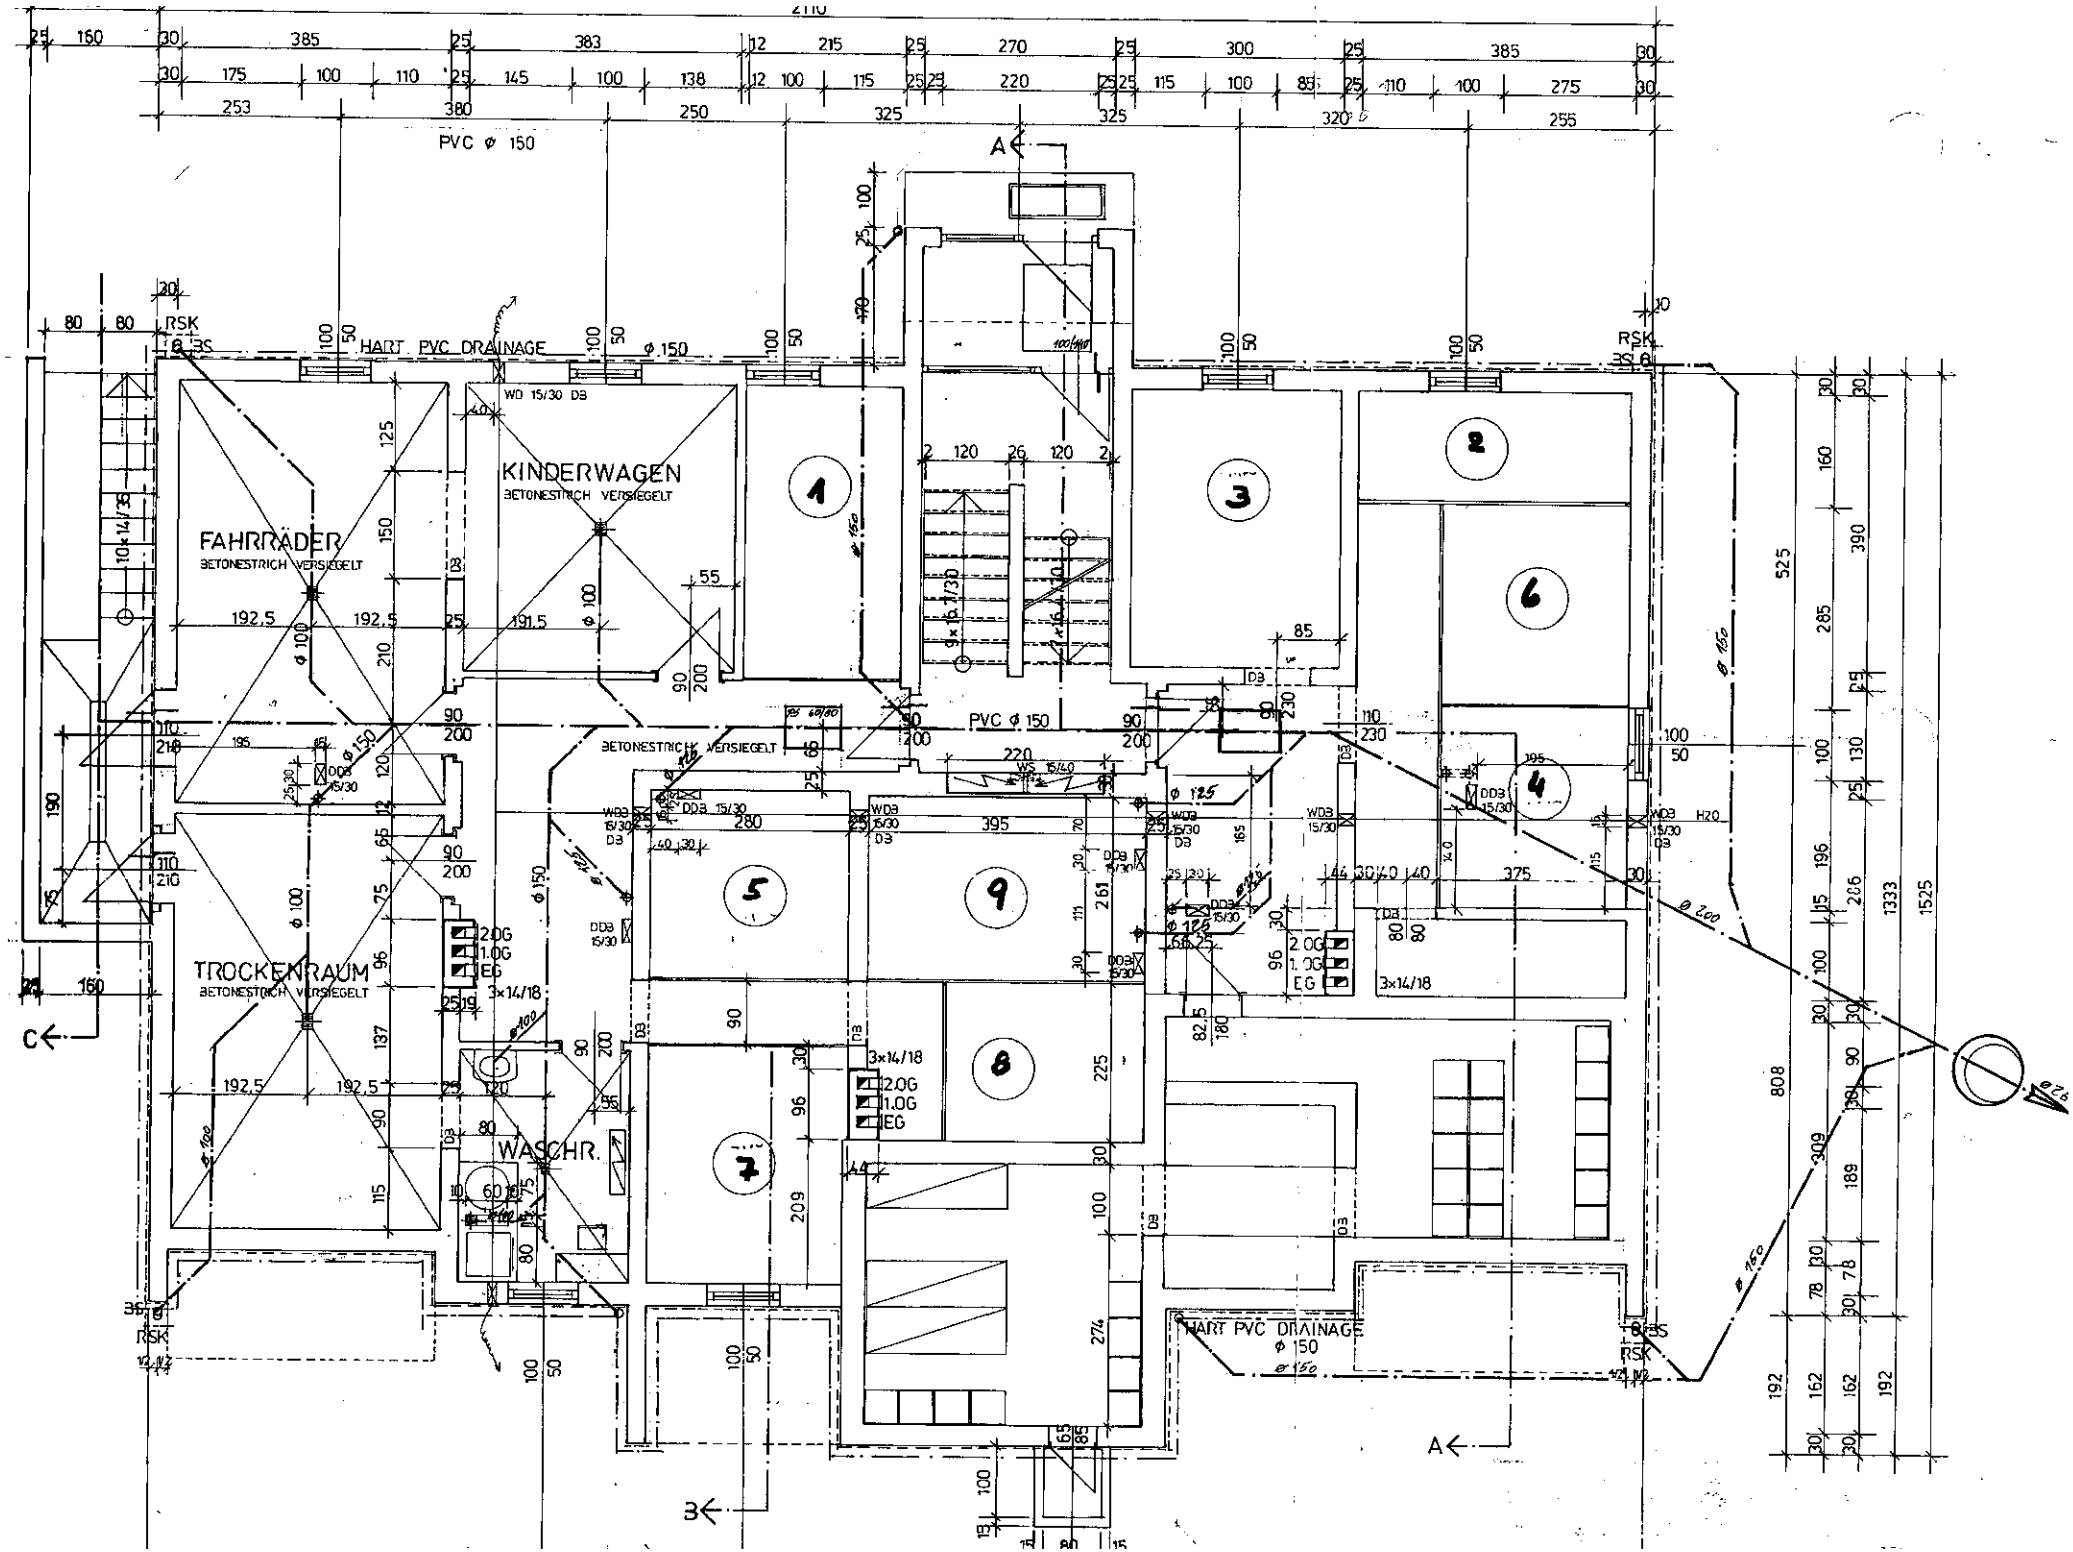
FAHRRÄDER
BETONESTRICH VERSIEGELT
KINDERWAGEN
BETONESTRICH VERSIEGELT
TROCKENRAUM
BETONESTRICH VERSIEGELT
WASCHR.
HART PVC DRAINAGE
PVC ⌀ 150
BETONESTRICH VERSIEGELT
RSK
A
B
C