
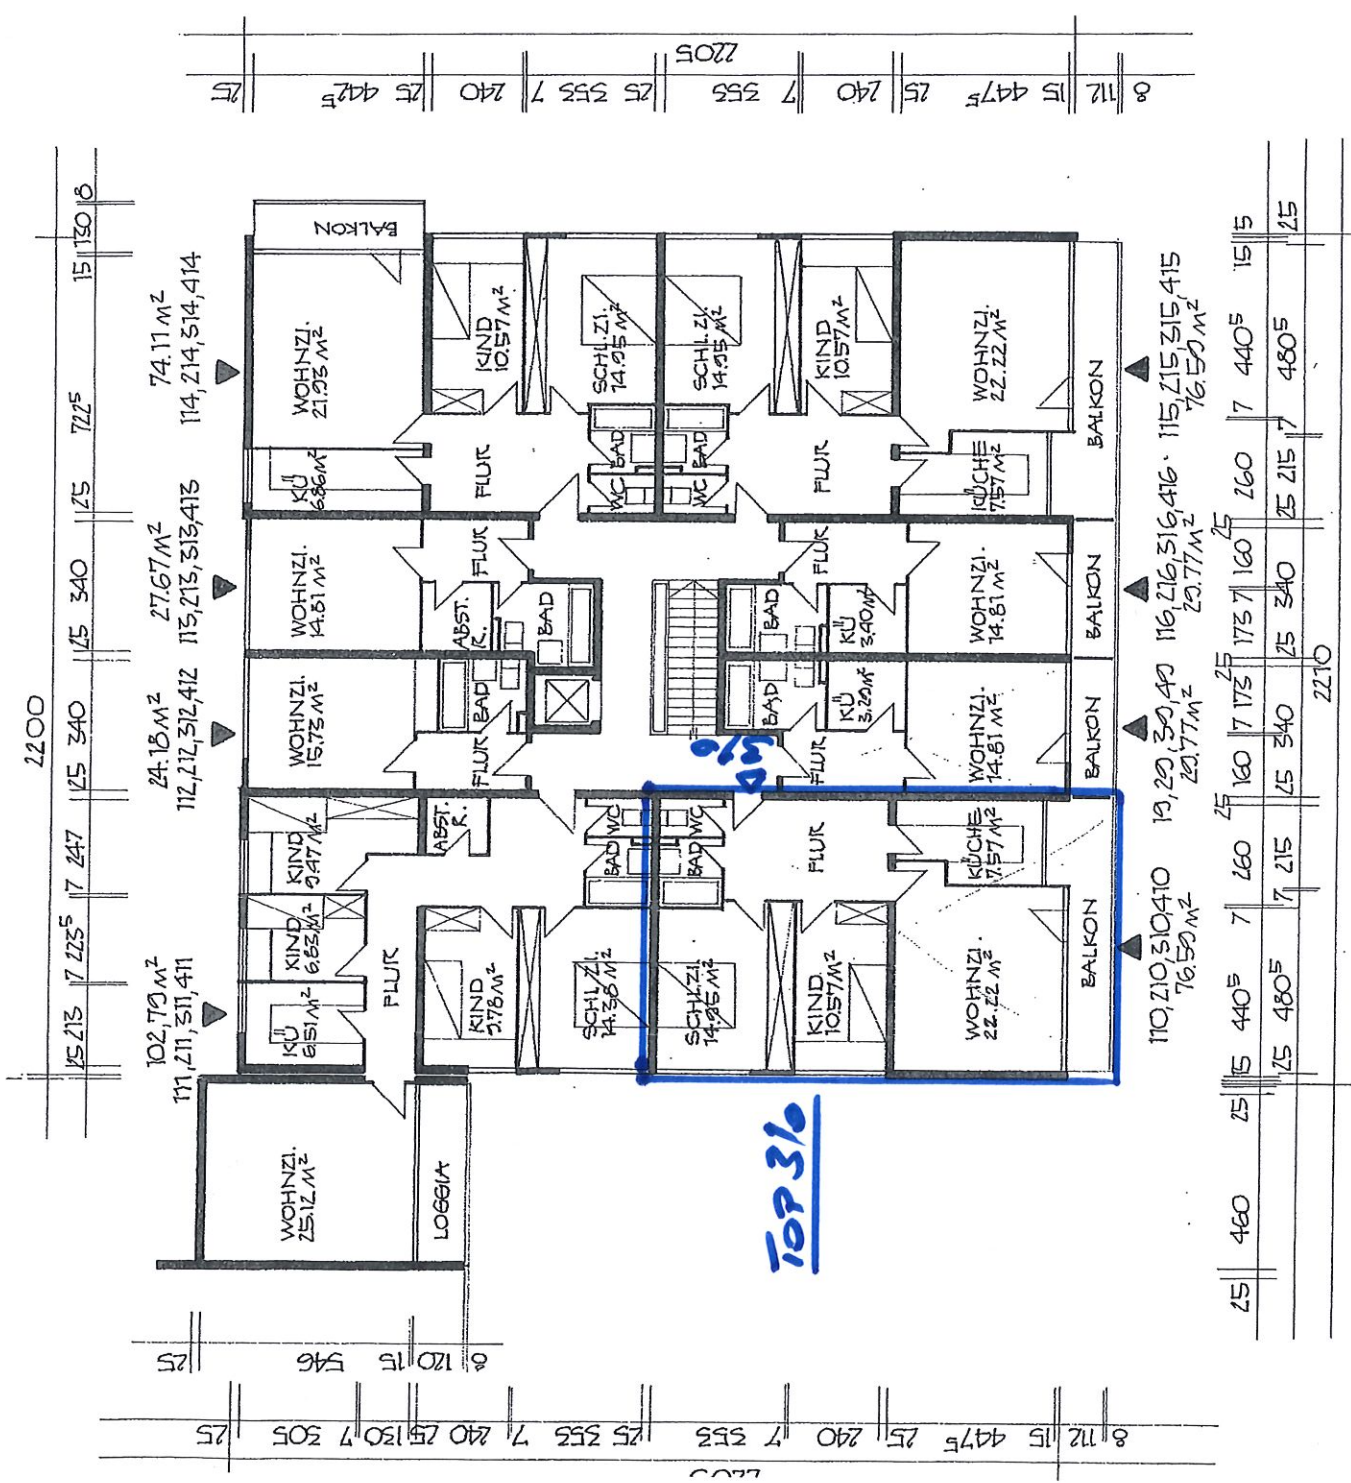


# Haus BII

# 1.- 4. Obergeschoß

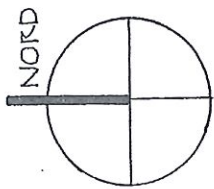

- Wohnung Nr. 19, 29, 39, 49:  
3 Zimmer, Küche, Balkon, Nebenräume 29,77 m<sup>2</sup>
- Wohnung Nr. 110, 210, 310, 410:  
3 Zimmer, Küche, Balkon, Nebenräume 76,59 m<sup>2</sup>
- Wohnung Nr. 111, 211, 311, 411:  
5 Zimmer, Küche, Loggia, Nebenräume 102,79 m<sup>2</sup>
- Wohnung Nr. 112, 212, 312, 412:  
1 Zimmer, Kochnische, Nebenräume 24,18 m<sup>2</sup>
- Wohnung Nr. 113, 213, 313, 413:  
1 Zimmer, Küche, Nebenräume 27,67 m<sup>2</sup>
- Wohnung Nr. 114, 214, 314, 414:  
3 Zimmer, Küche, Balkon, Nebenräume 74,11 m<sup>2</sup>
- Wohnung Nr. 115, 215, 315, 415:  
3 Zimmer, Küche, Balkon, Nebenräume 76,59 m<sup>2</sup>
- Wohnung Nr. 116, 216, 316, 416:  
1 Zimmer, Küche, Balkon, Nebenräume 29,77 m<sup>2</sup>