


TOP NR 2 9 16
 STOCKWERK EG 1 2

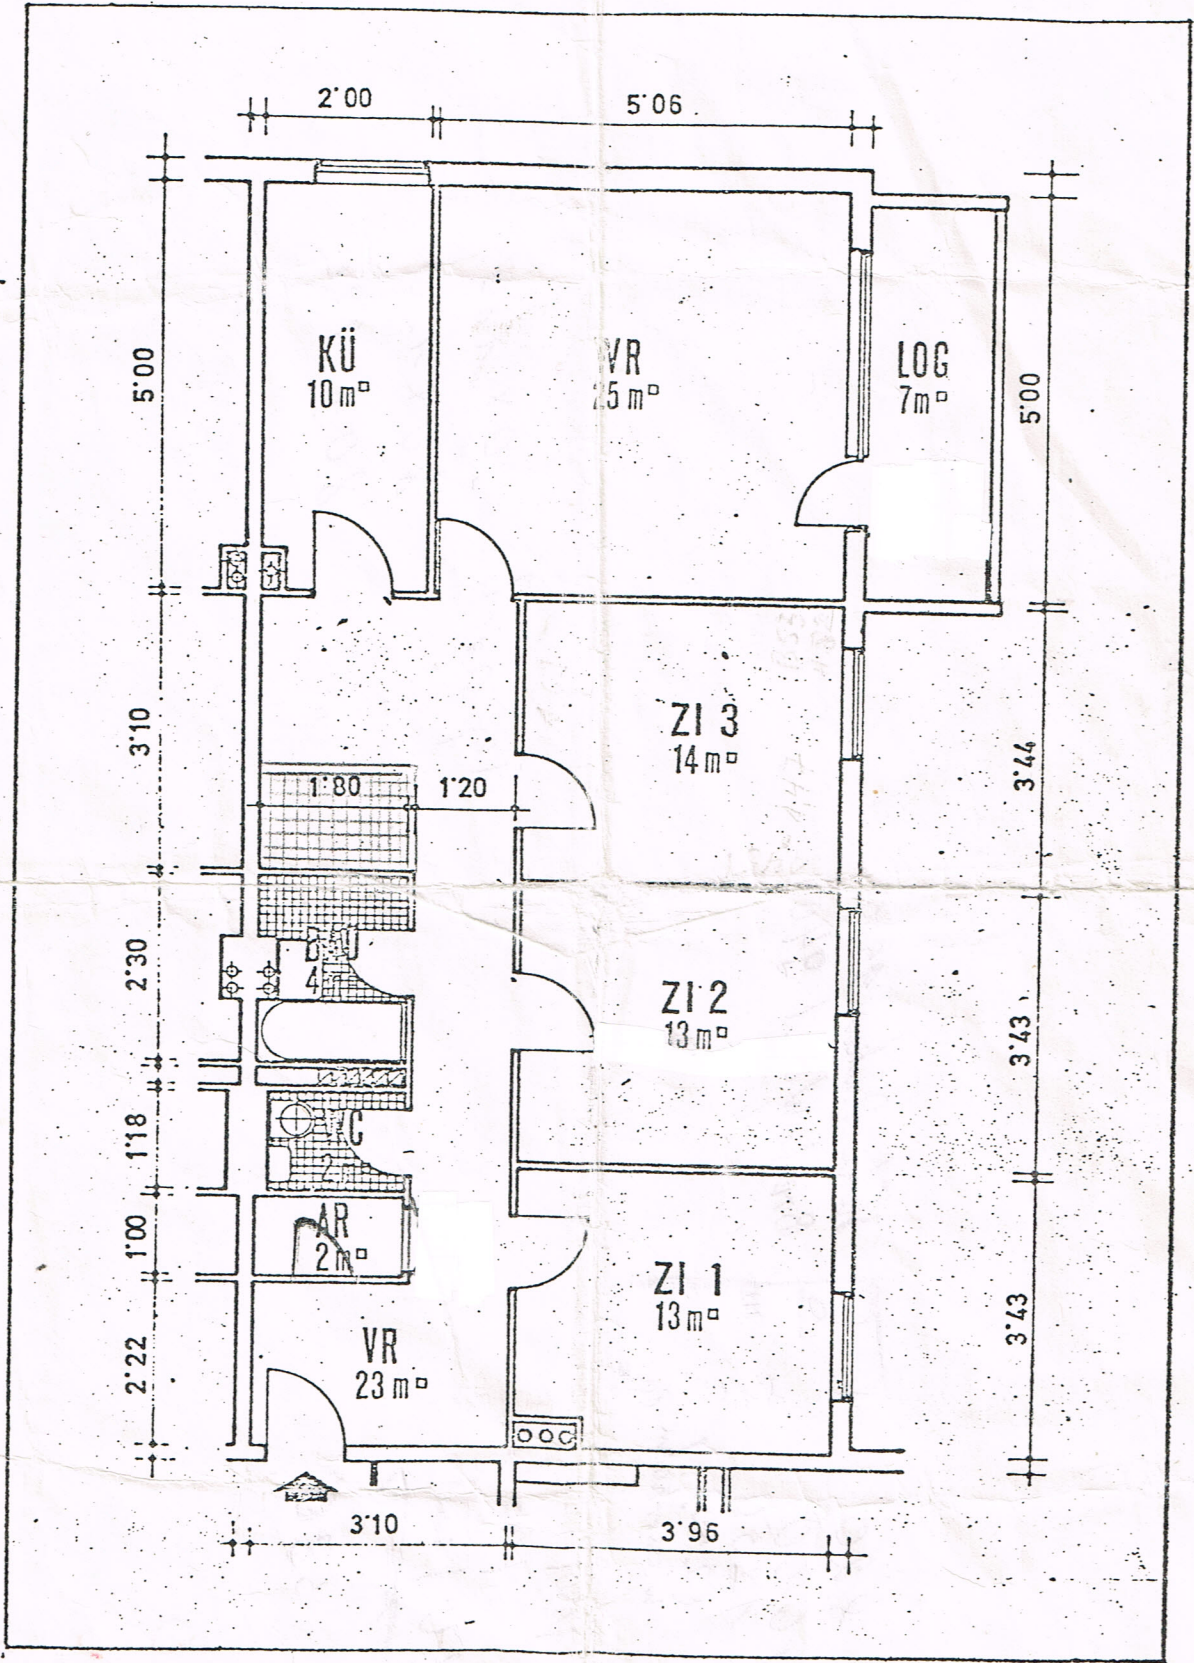

TYP D
 BLOCK C

WOHNNUTZFLÄCHE 113,10 m²