

TOP 07

WOHNNUTZFLÄCHE EG:	71,70 m ²
WOHNNUTZFLÄCHE OG:	68,28 m ²
WOHNNUTZFLÄCHE GESAMT:	139,98 m²

VERKAUFSPLAN


BAUTRÄGERPROJEKT TÜRNBERGFELD A - 4224 WARTBERG OB DER AIST EINFAMILIENHAUS - TOP 07

GST. NR.: 1307/13
EZ: 920 KG: 41114 UNTERGAISBACH



PLANINHALT:	GRUNDRISS EG_Var. Grünfläche
MASSTAB:	1:100
PLANNR.:	299_E_01
GEZ.:	AJ/EG
PLANSTAND:	21.03.2022



Haselgrabenweg 80, A 4040 Linz - Urfahr, +43 732 77 30 60, office@jungwirt.com

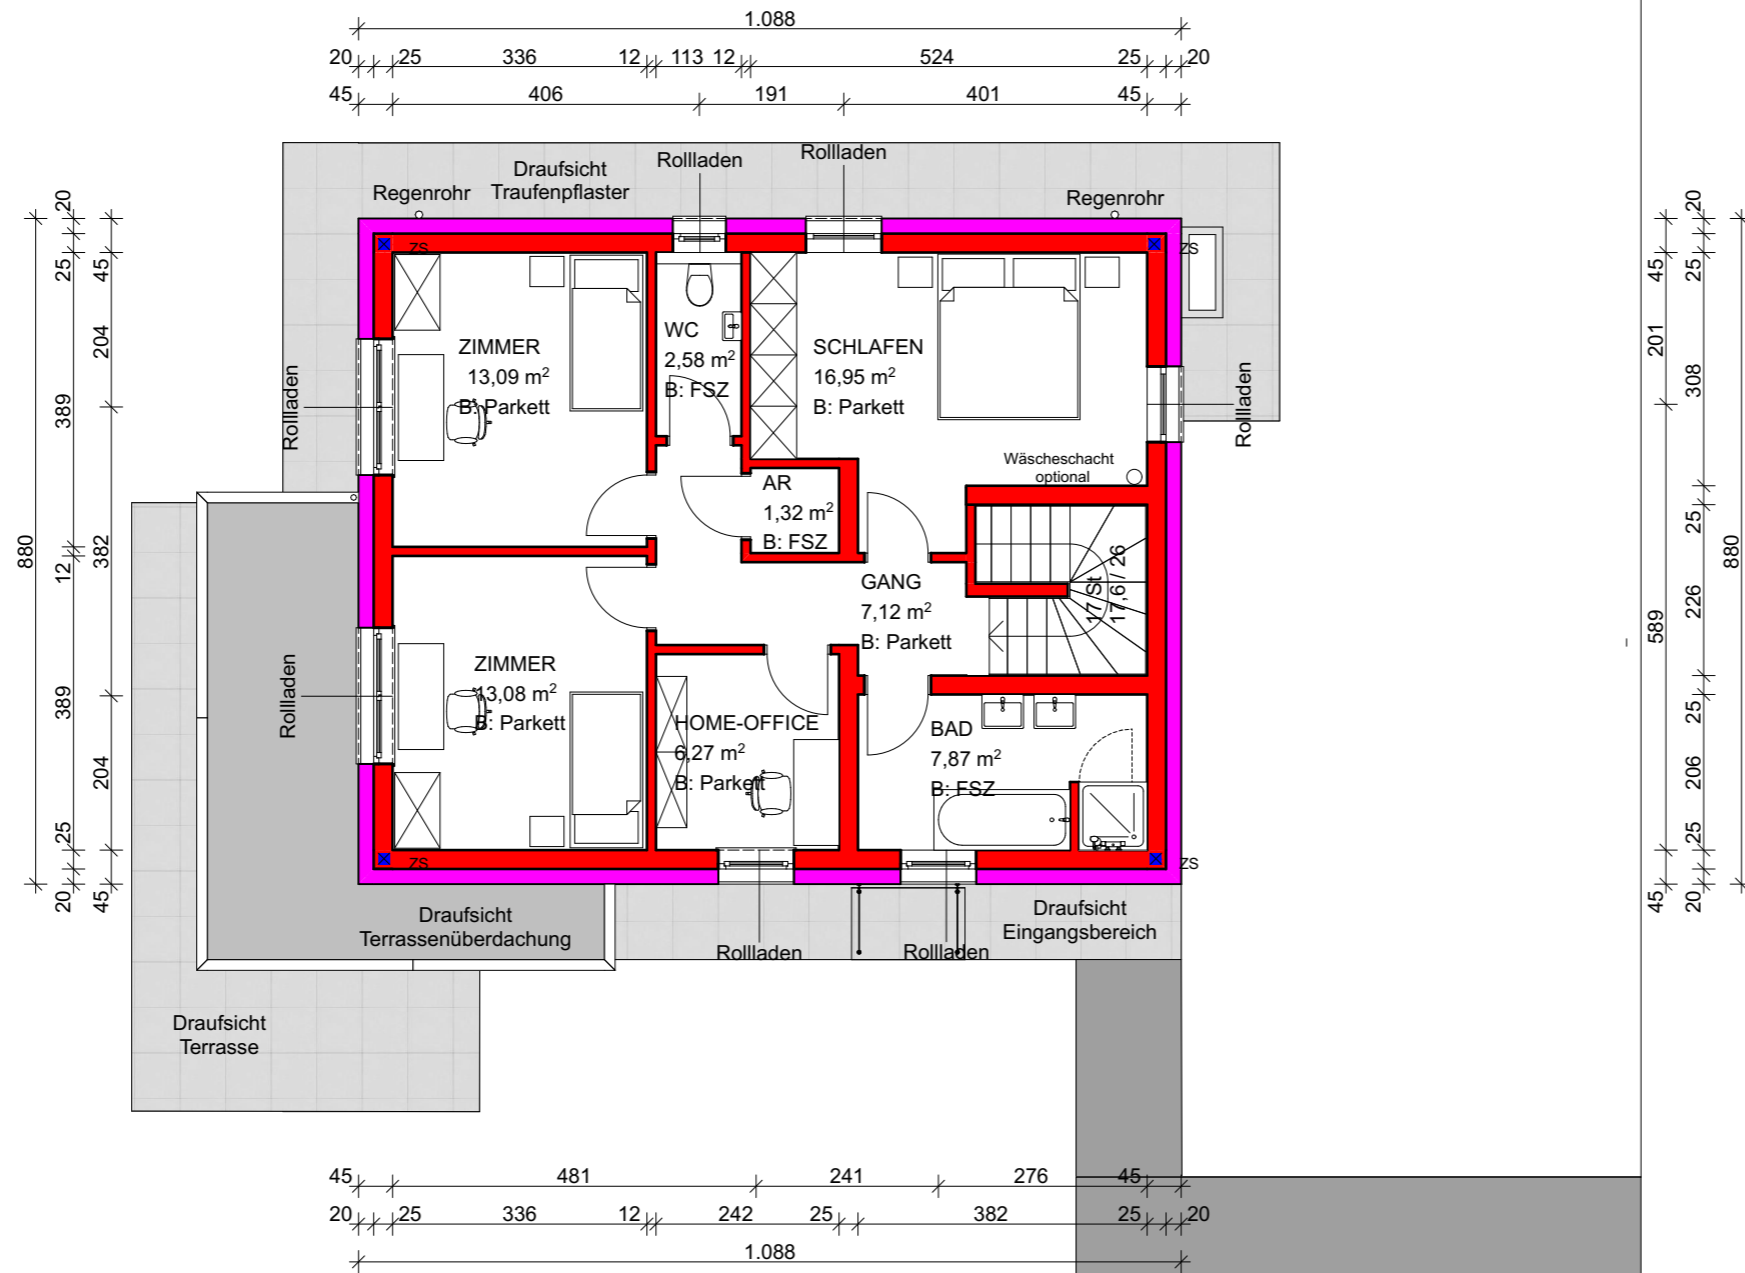

GRUNDRISS OG

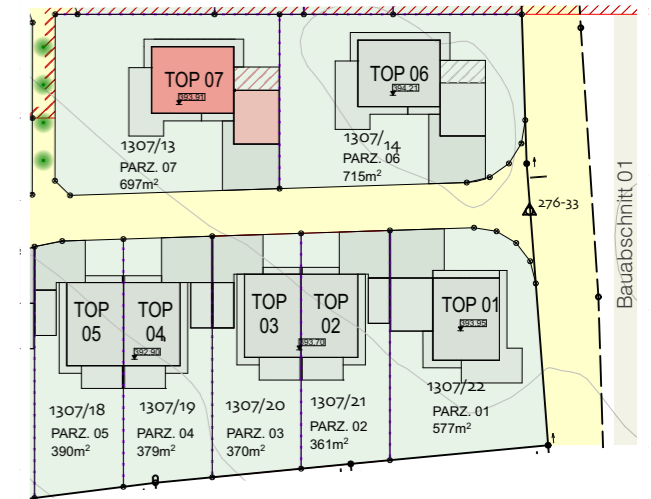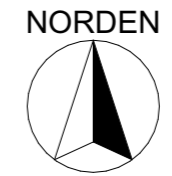

LAGEPLAN M: 1:1000

TOP 07

WOHNNUTZFLÄCHE EG:	71,70 m ²
WOHNNUTZFLÄCHE OG:	68,28 m ²
WOHNNUTZFLÄCHE GESAMT:	139,98 m²

VERKAUFSPLAN

BAUTRÄGERPROJEKT TÜRNBERGFELD
A - 4224 WARTBERG OB DER AIST
EINFAMILIENHAUS - TOP 07

GST. NR.: 1307/13
EZ: 920 KG: 41114 UNTERGAISBACH

PLANINHALT: GRUNDRISS OG

MASSTAB: 1:100 PLANNR.: 299_E_02

GEZ.: AJ/EG PLANSTAND: 21.03.2022

jungwirt
Planung
und
Baumanagement

Haselgrabenweg 80, A 4040 Linz - Urfahr, +43 732 77 30 60, office@jungwirt.com