


Dieser Plan ist unser geistiges Eigentum und darf ohne unsere Zustimmung weder vervielfältigt, noch Dritten zugänglich gemacht werden.

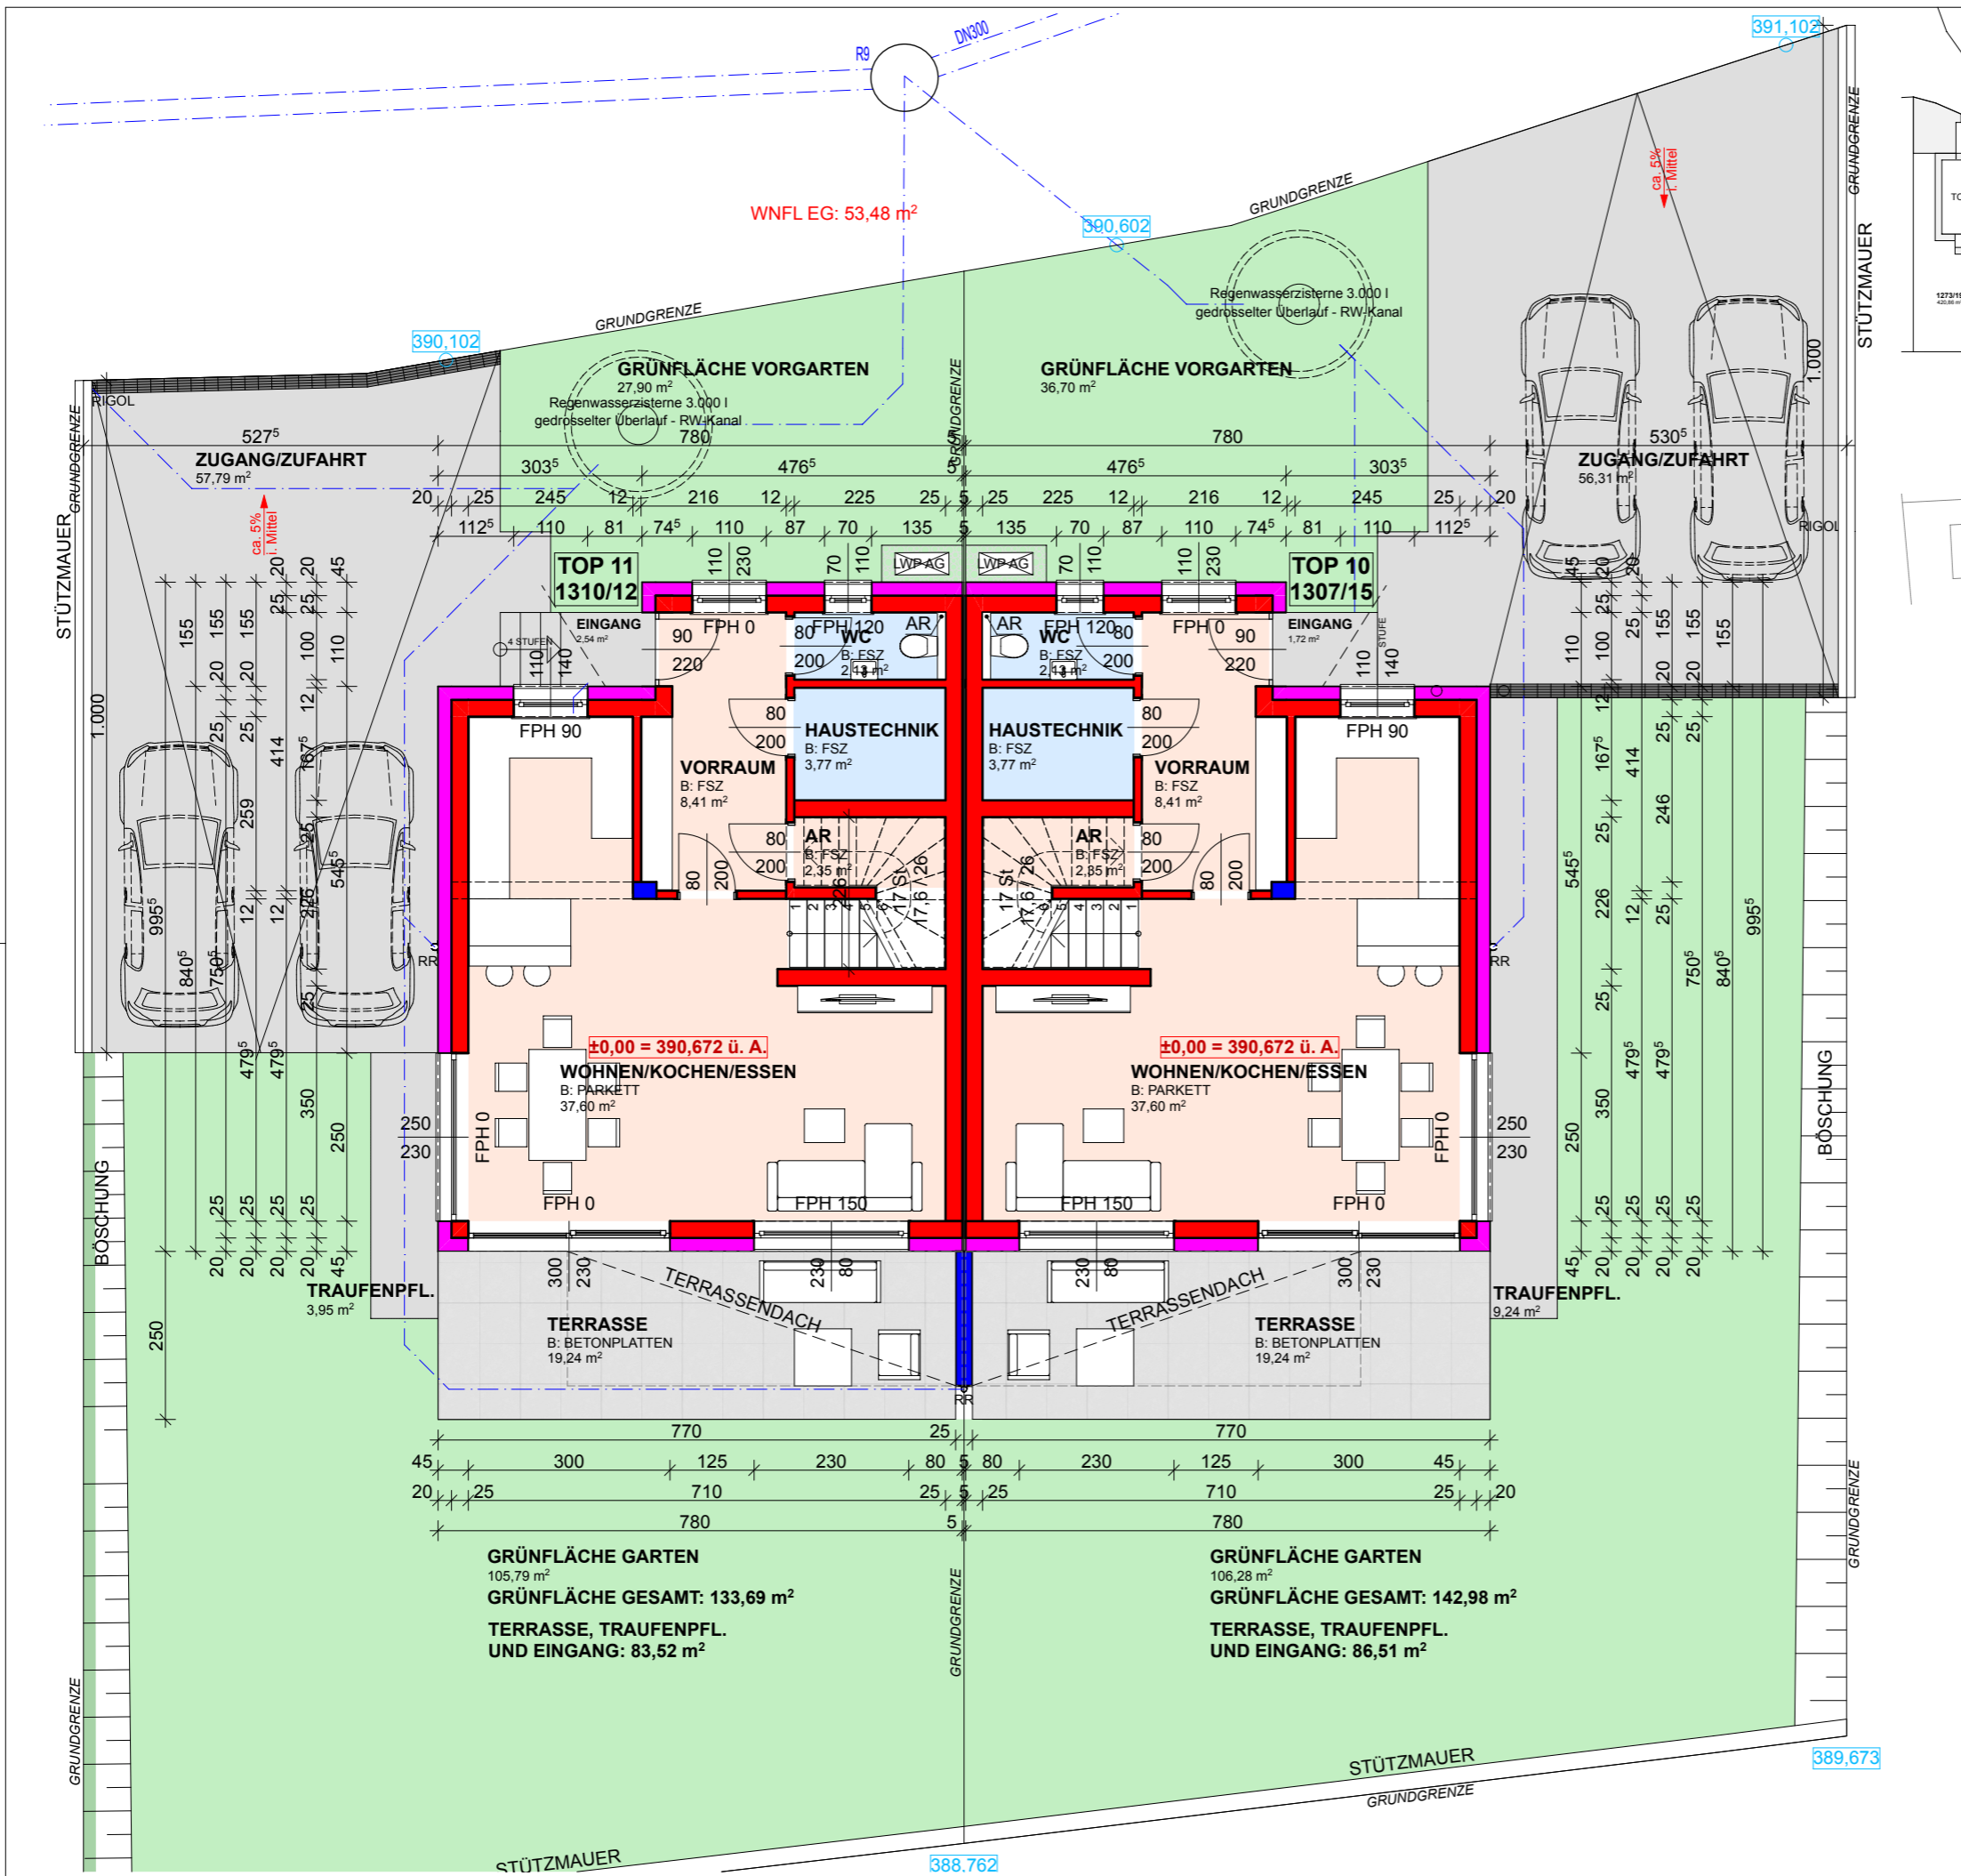

LAGEPLAN M 1:1000

TOP 10	
WOHNNUTZFLÄCHE EG:	54,26 m ²
WOHNNUTZFLÄCHE OG:	52,39 m ²
WOHNNUTZFLÄCHE GESAMT:	106,65 m²
TOP 11	
WOHNNUTZFLÄCHE EG:	54,26 m ²
WOHNNUTZFLÄCHE OG:	52,39 m ²
WOHNNUTZFLÄCHE GESAMT:	106,65 m²

VERKAUFSPLAN

NEUBAU DOPPELHAUS TOP 10/11
A - 4224 WARTBERG OB DER AIST
10/11

GST. NR.: 1307/12; 1307/15
EZ: 920 KG: 41114 UNTERGAISBACH

PLANINHALT:	TOP 10-11 EG
MASSTAB:	PLANNR.: 299_VP_T10-11_01
GEZ.:	PB PLANSTAND: 19.12.2022

jungwirt

Planung und Baumanagement

Haselgrabenweg 80, A 4040 Linz - Urfaehr, +43 732 77 30 60, office@jungwirt.com