


Wohnung Nr. 32/1035

Wohnung Baujahr 2010 inkl. Kellerabteil und Tiefgaragen Autoabstellplatz
= 4,08 m²

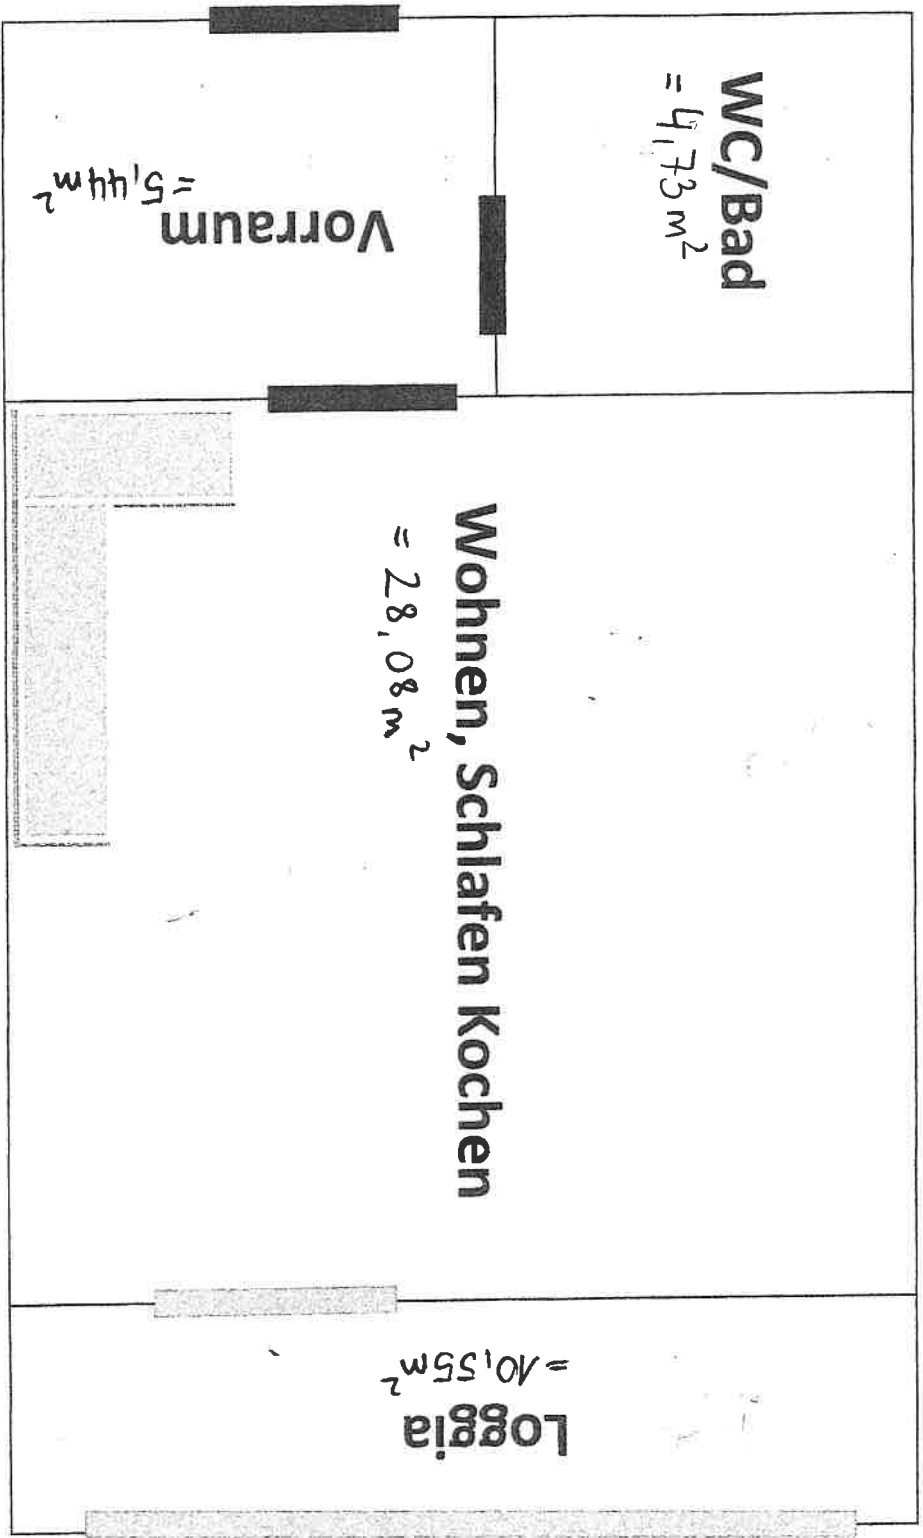

Gesamt
48,80 m²

Fenster/Glastüre

Küchenblock