



TOP 11
Übersichtsplan Garten
Maßstab 1:200

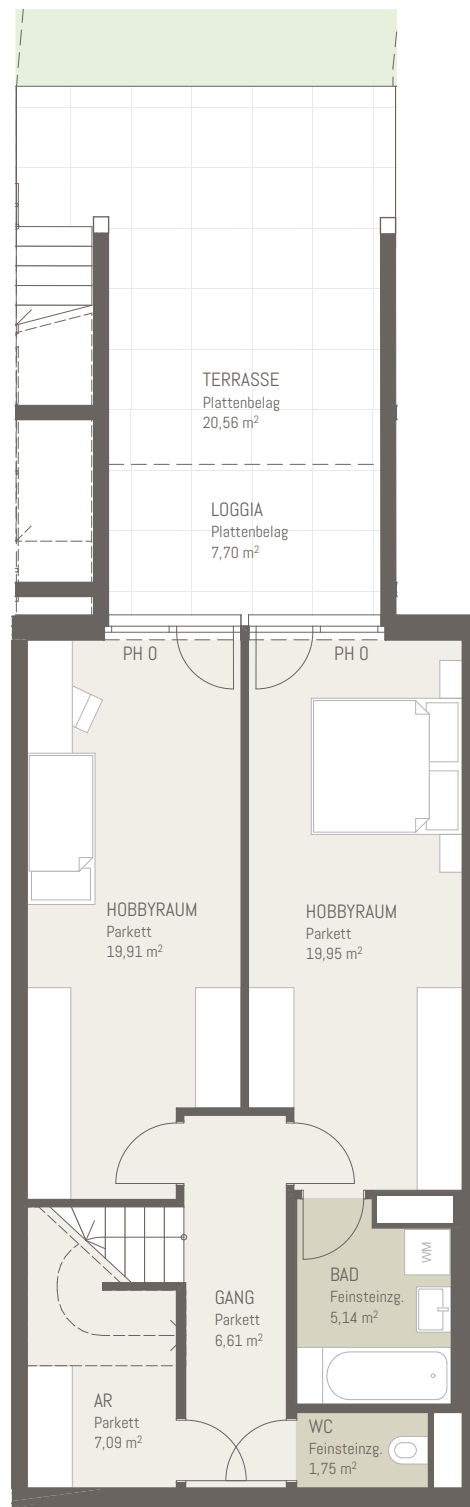

Untergeschoß

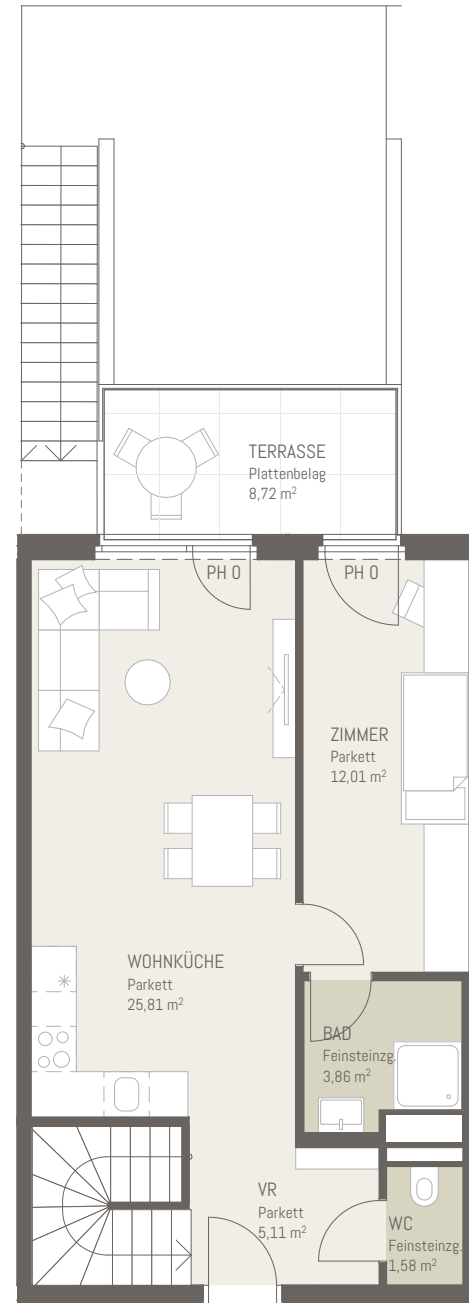

11
Erdgeschoß

5m
2
1
0

KOBEL gasse 9



TOP11	
Wohnräume	108,82 m ²
Loggia	7,70 m ²
Terrasse	29,28 m ²
Garten	67,75 m ²

Maßstab 1:100
Stand 03.11.2023

Ausstattung gemäß Baubeschreibung, die dargestellte Möblierung - ausgenommen Bade-wanne, Waschtisch und WC - ist nicht Bestandteil des Lieferumfangs und dient als Einrichtungsanschlag. Alle dargestellten Gegenstände haben symbolhaften Charakter. Spielplatz und Gartengestaltung ist im Kaufpreis nicht enthalten. Druck- und Satzfehler, sowie Irrtümer und baulich bedingte Änderungen vorbehalten. Die Wohnungsgrößen sind Circa - Angaben und können sich durch die Detailplanung geringfügig ändern. Maßgeblich ist in jedem Fall der Kaufvertrag.