




Ansicht Haus vom Nordwesten





2.6 Beschreibung Kellergewölbe - Planskizze:

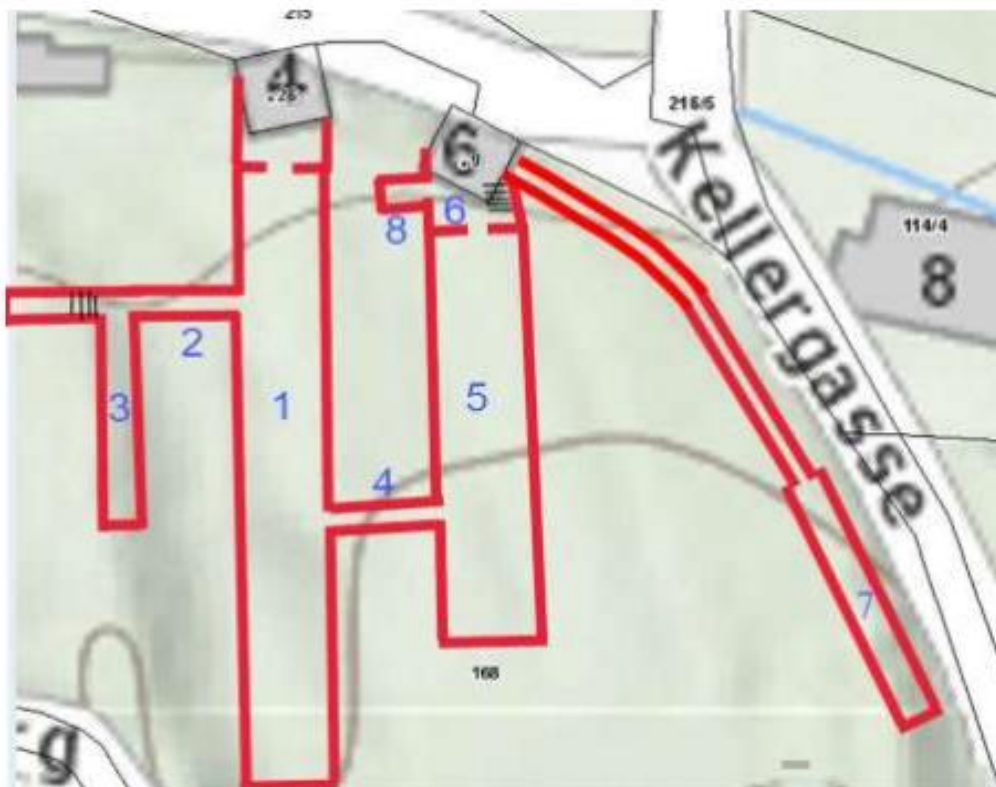



Eingänge zu den Gebäuden Kellergasse Nr.4 und Kellergasse Nr.6



Eingangsbereich Nr.4




Eingangsbereich Nr. 6 mit Presshaus



Keller zu Nr. 4




Keller zu Nr. 6

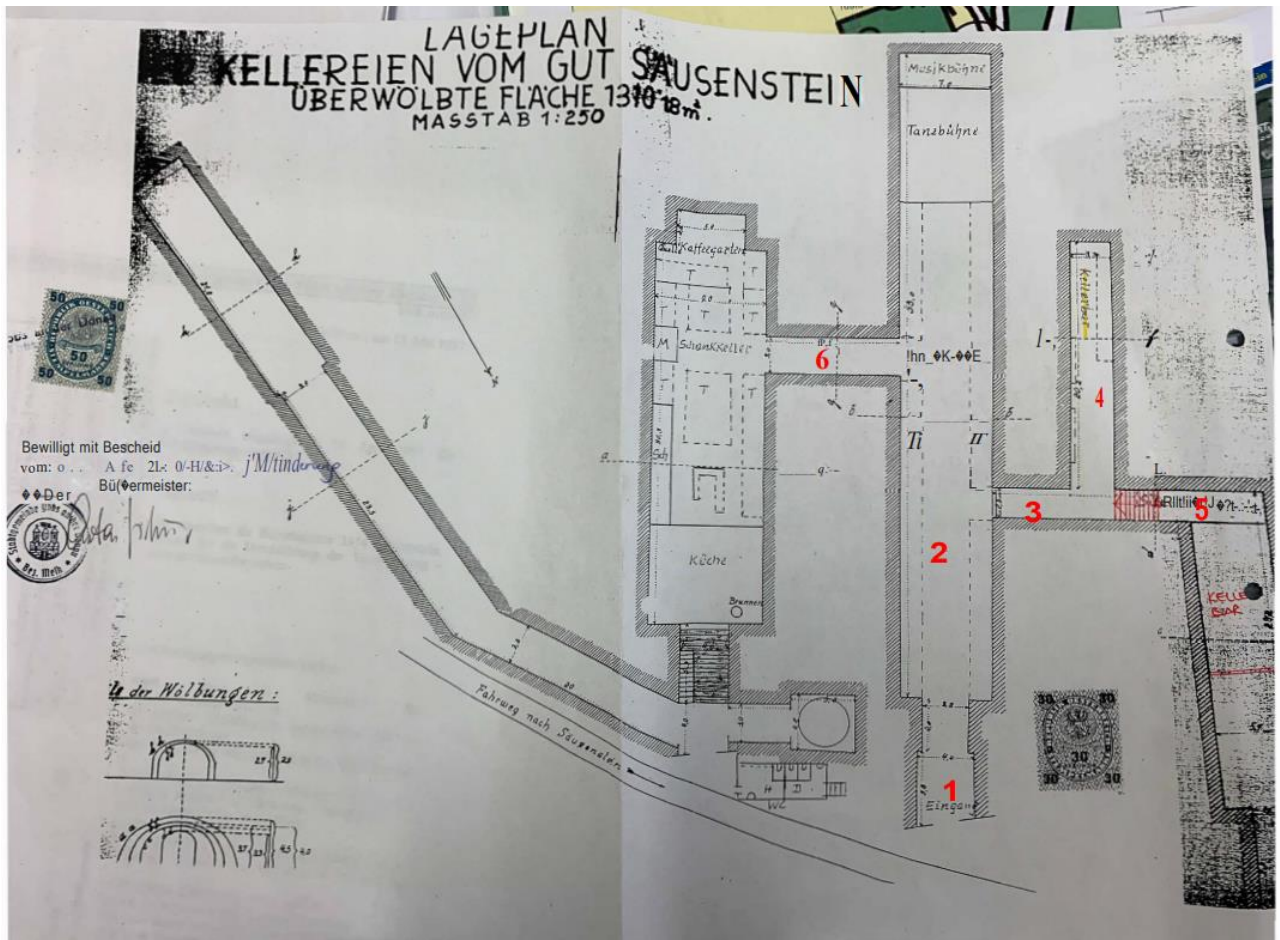

Ende des Kellers Nr. 4 (mit betonierter Bühne)



Ende des Kellers Nr. 6

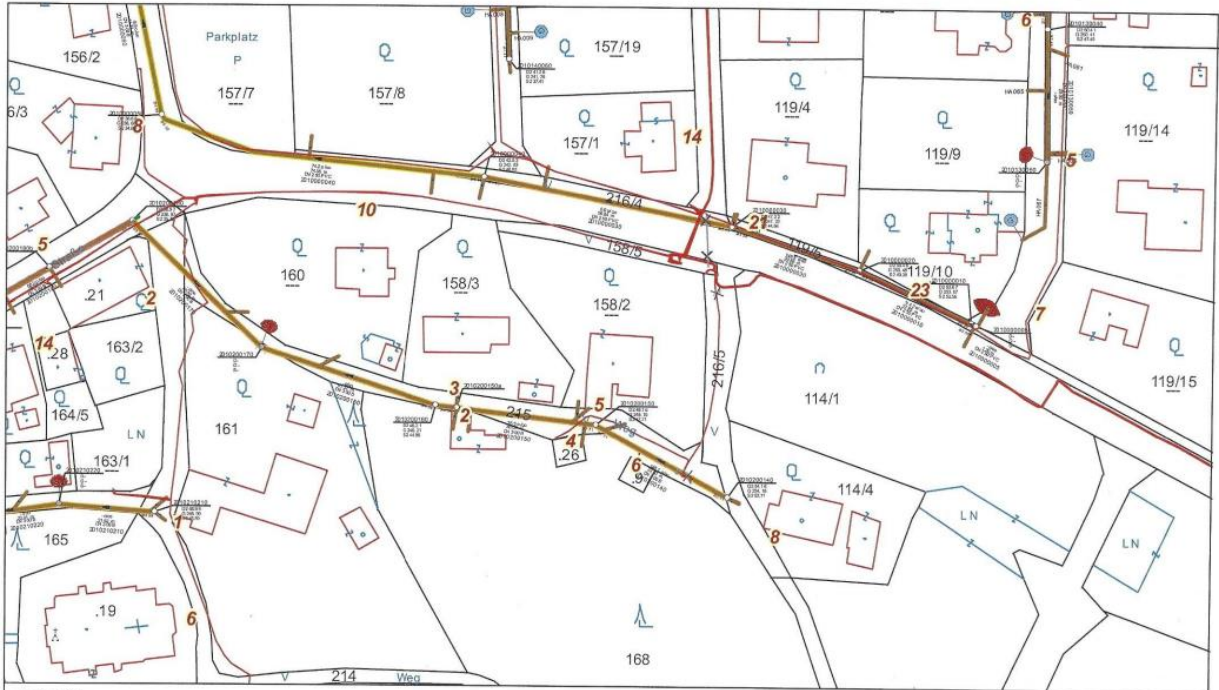

Lageplan

Gemeinde Ybbs an der Donau


3370 Ybbs an der Donau, Hauptplatz 1
 Tel: 07412/52612
 e-Mail: stadtgemeinde@ybbs.at


Copyright: DKM - (c) Bundesamt für Eich-und Vermessungswesen

HINWEIS: Rechtsanspruch aus dieser Darstellung nicht ableitbar!



Plattdatum: 03.10.2022
 Maßstab (im Original): 1:1.000
 Erstellt durch Anwender:
 Heiga Baumgartner_Ybbs/Donau

 

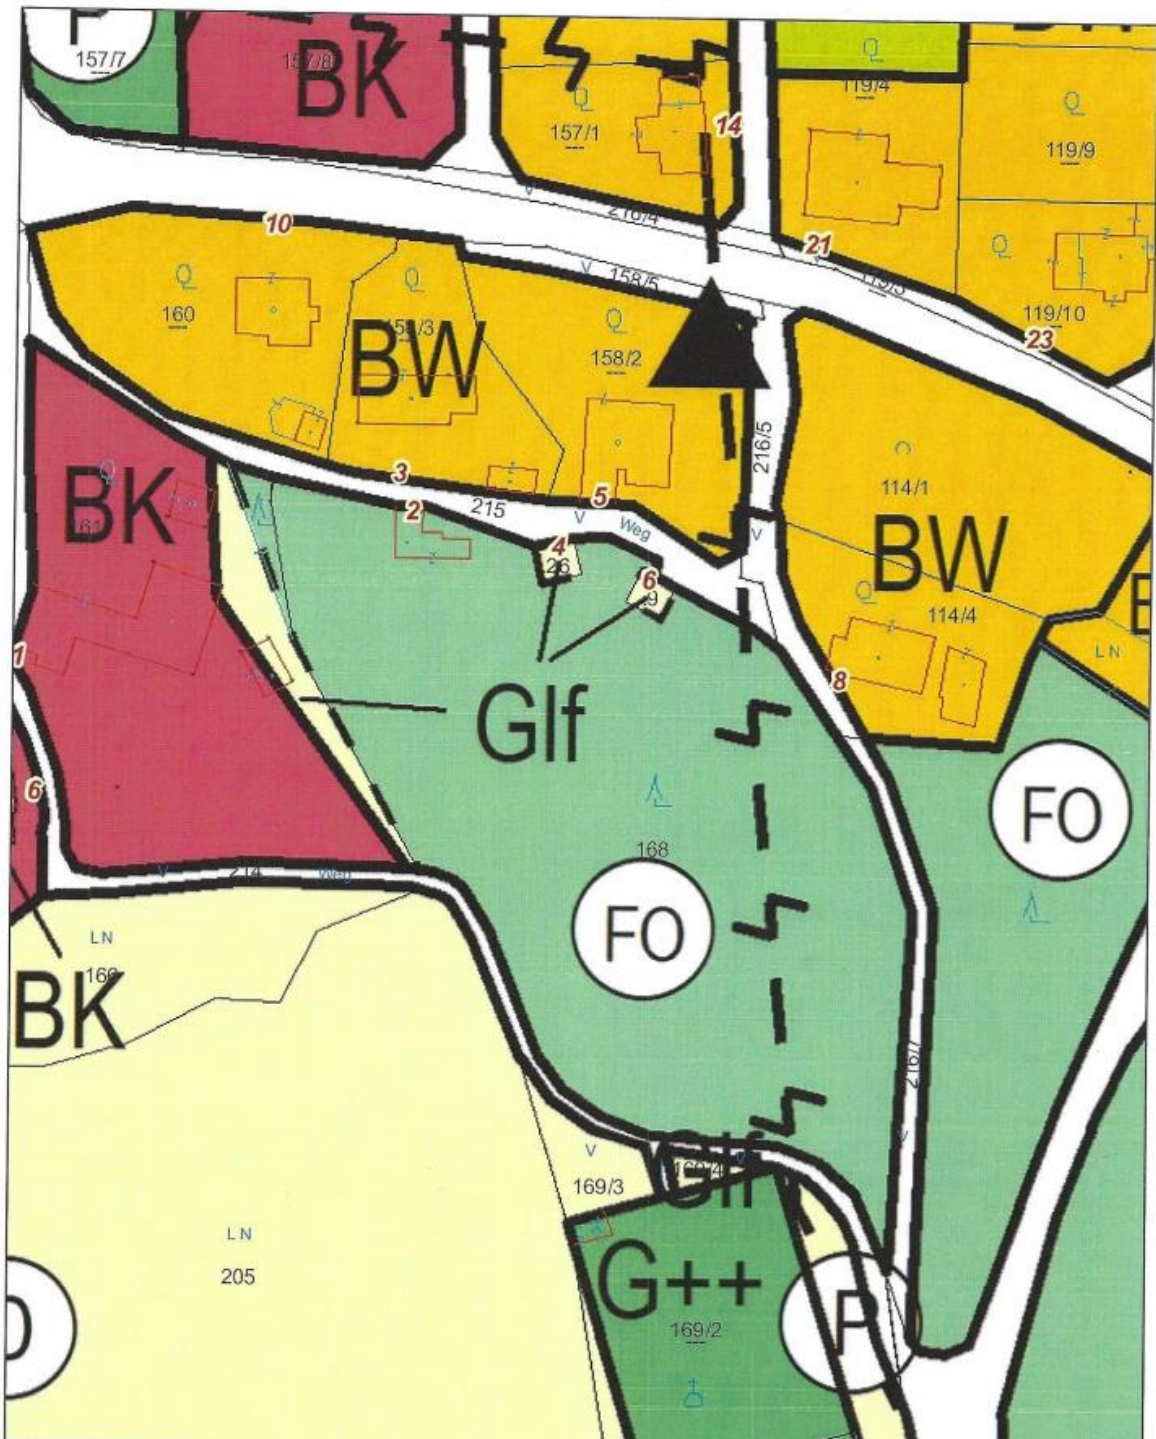

Flächenwidmungsplan