



FV. OBERWART
 ERRICHTUNG DES FÖ.H. - RUMPERSDORF
 SCHNITT
 M 1:50

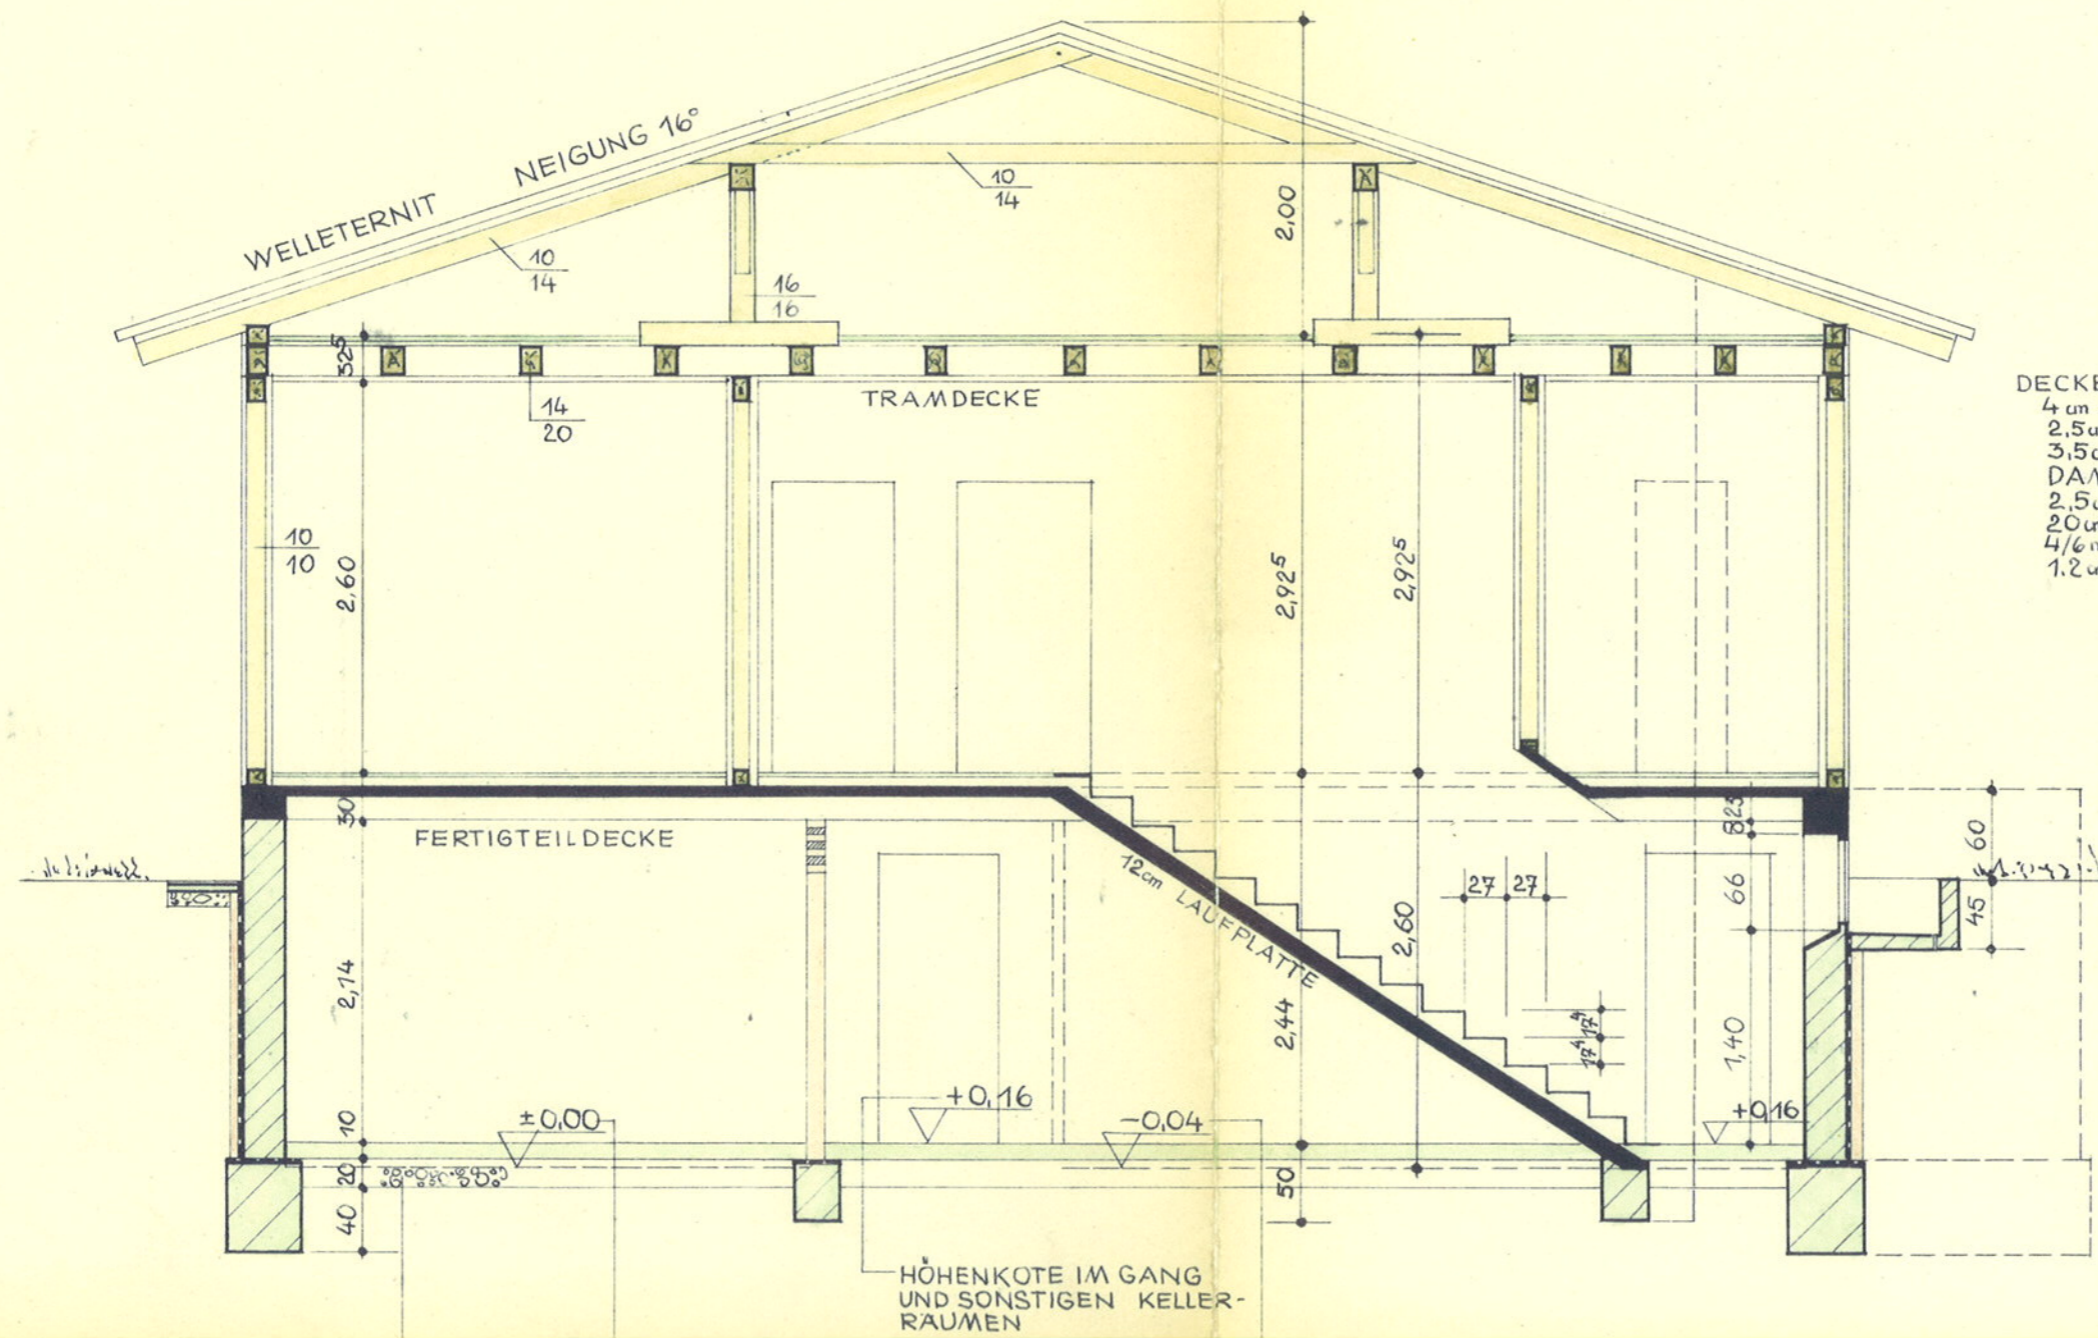

DECKENKONSTRUKTION ÜBER EG.:

- 4cm BETONFLÖß
- 2,5cm HERAKLITH
- 3,5cm TRITTSCHALL-WÄRMEDÄMMUNG
- DAMPFSPERRE
- 2,5cm RAUSCHALUNG
- 20cm TRÄME
- 4/6m LATTUNG
- 1,2cm RIGIPSPLATTEN

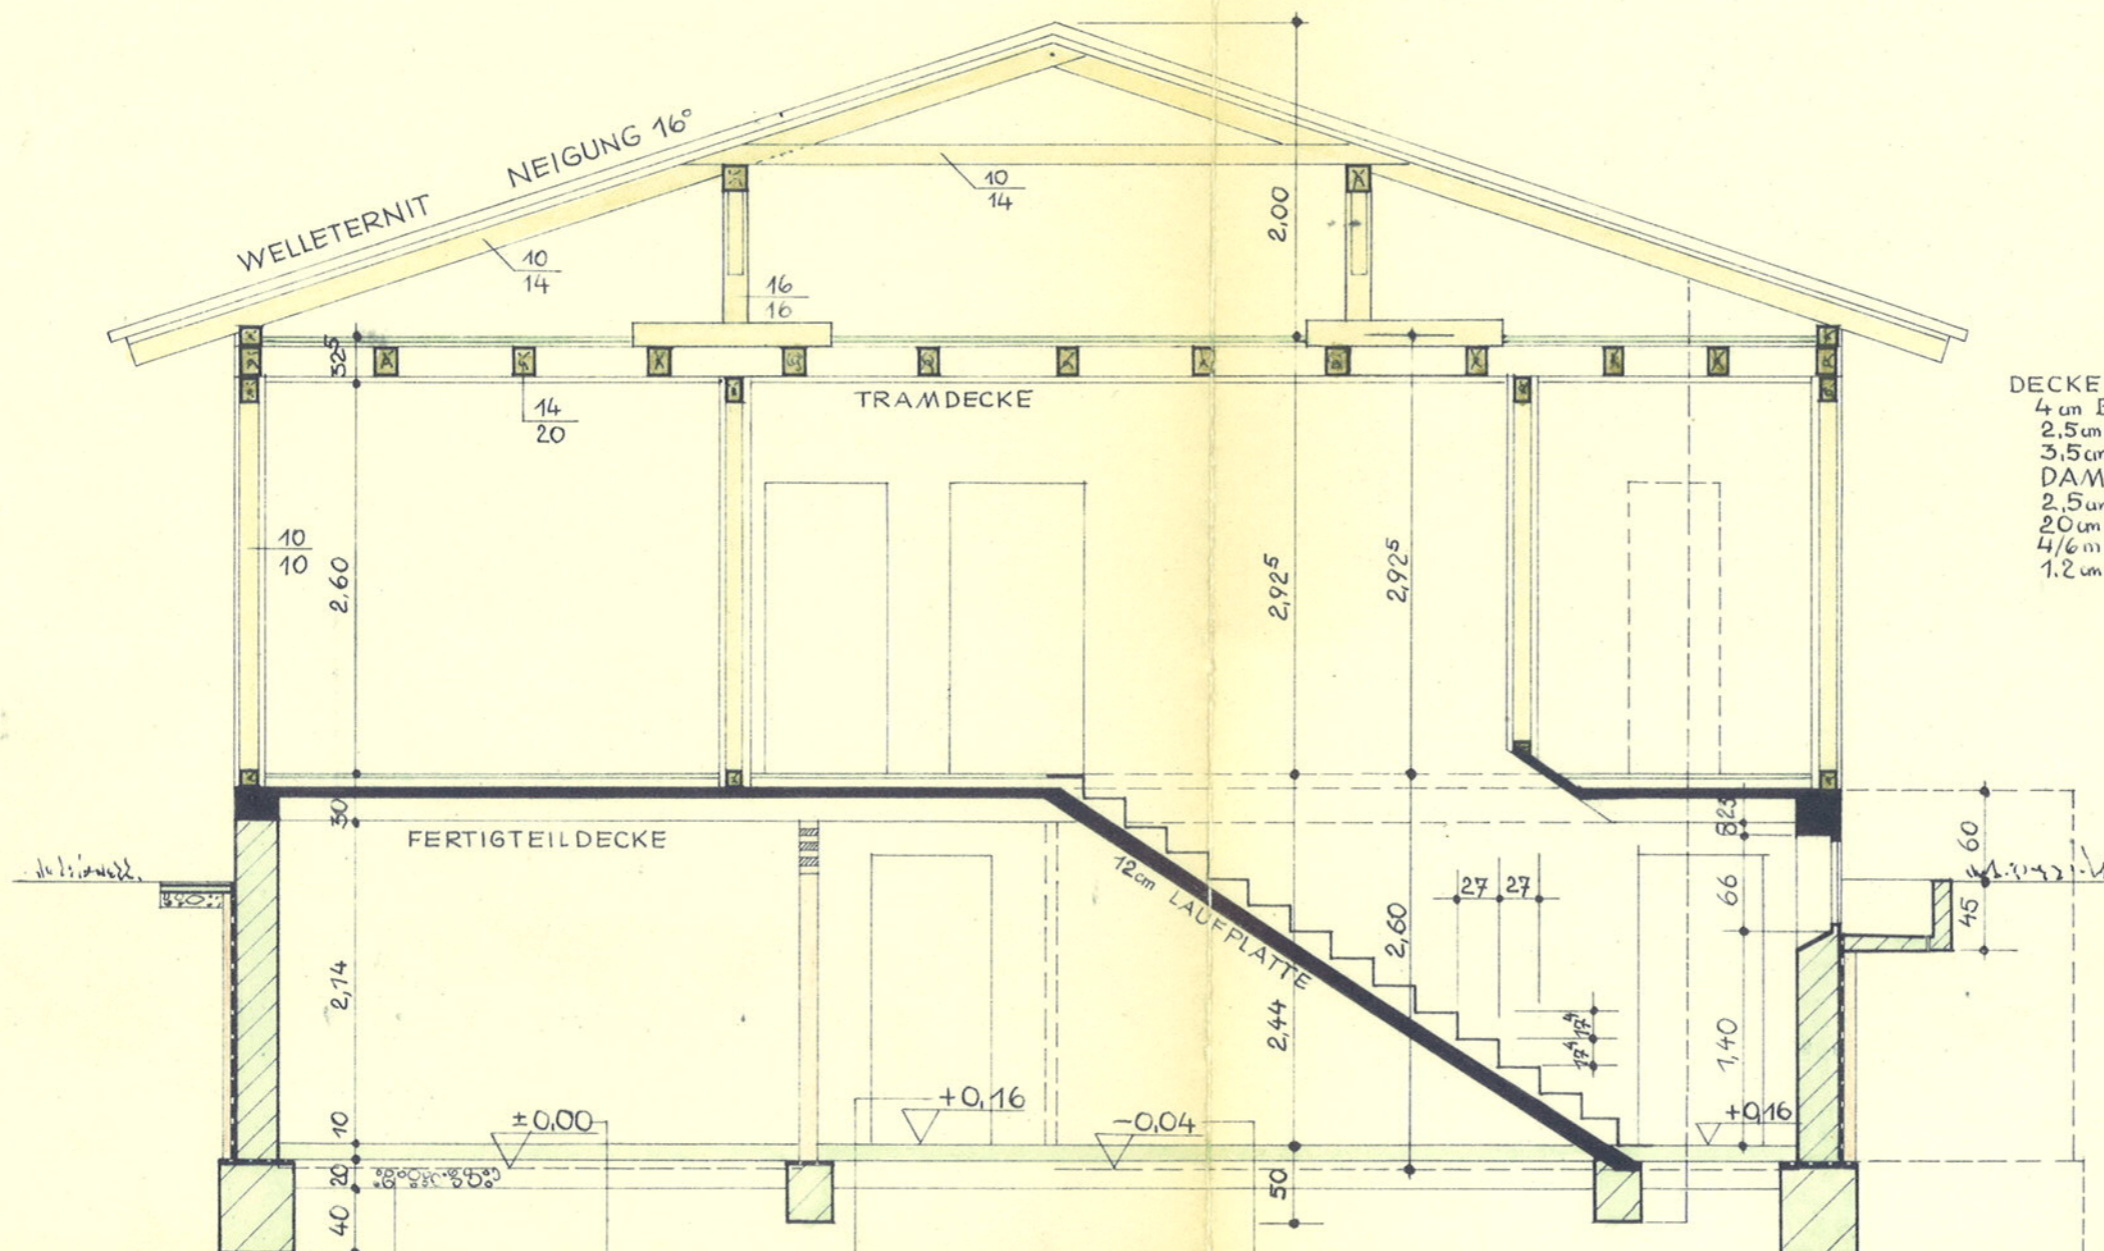

DECKENKONSTRUKTION ÜBER EG.:

- 4 cm BETONFLÖß
- 2,5 cm HERAKLITH
- 3,5 cm TRITTSCHALL-WÄRMEDÄMMUNG
- DAMPFSPERRE
- 2,5 cm RAUHSCHALUNG
- 20 cm TRÄME
- 4/6 m LATTUNG
- 1,2 cm RIGIPSPLATTEN

HÖHENKOTE IM GANG UND SONSTIGEN KELLERRÄUMEN

HÖHENKOTE IM DIENSTZIMMER; IM VORRAUM UND WC: -0,02; IM WINDFANG UND GARAGE ±0,00

FUSSBODENKONSTRUKTION: IM DIENSTZIMMER, VORRAUM + WC: → PVC, 4 cm ESTRICH, 2 cm STYROPOR, 2 LAGEN 350g PAPPE MIT 3 HEISSEN ANSTRICH., 10 cm U-BETON, FETTPAPIER, 20 cm ROLLIERUNG

IN ALLEN ÜBRIGEN KELLERRÄUMEN: 10 cm BETON PFLASTER, FETTPAPIER, 20 cm ROLLIERUNG

GENDION DER ÖSTERR. BUNDESFORSTE BAUABTEILUNG

ENTW: GEZ: GES:

WIEN IM MAI 1969

Handwritten signature