



MAISONNETTEWOHNUNG TYP 66

auch für junges Wohnen geeignet

GARTEN

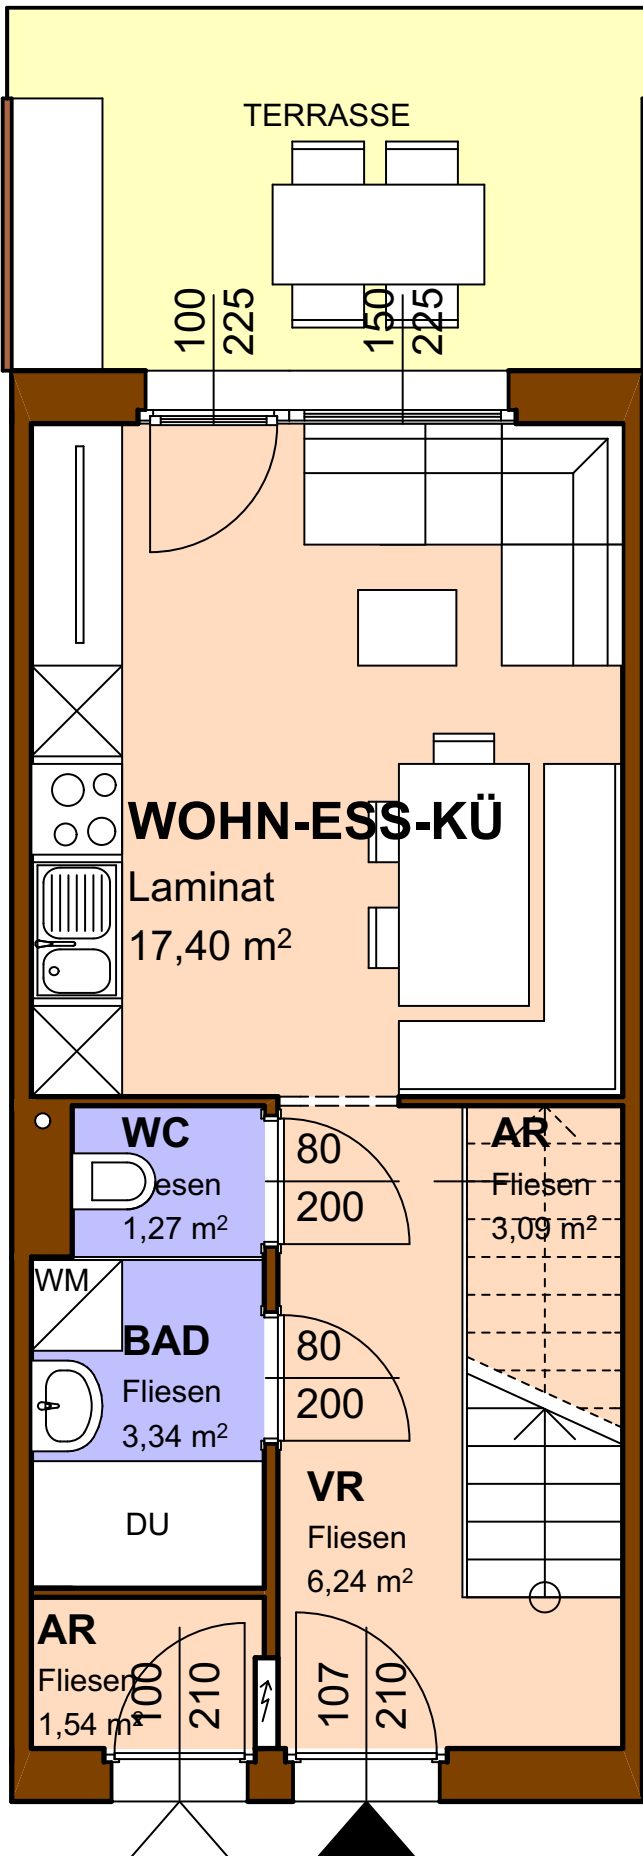

EG: 32,88m²

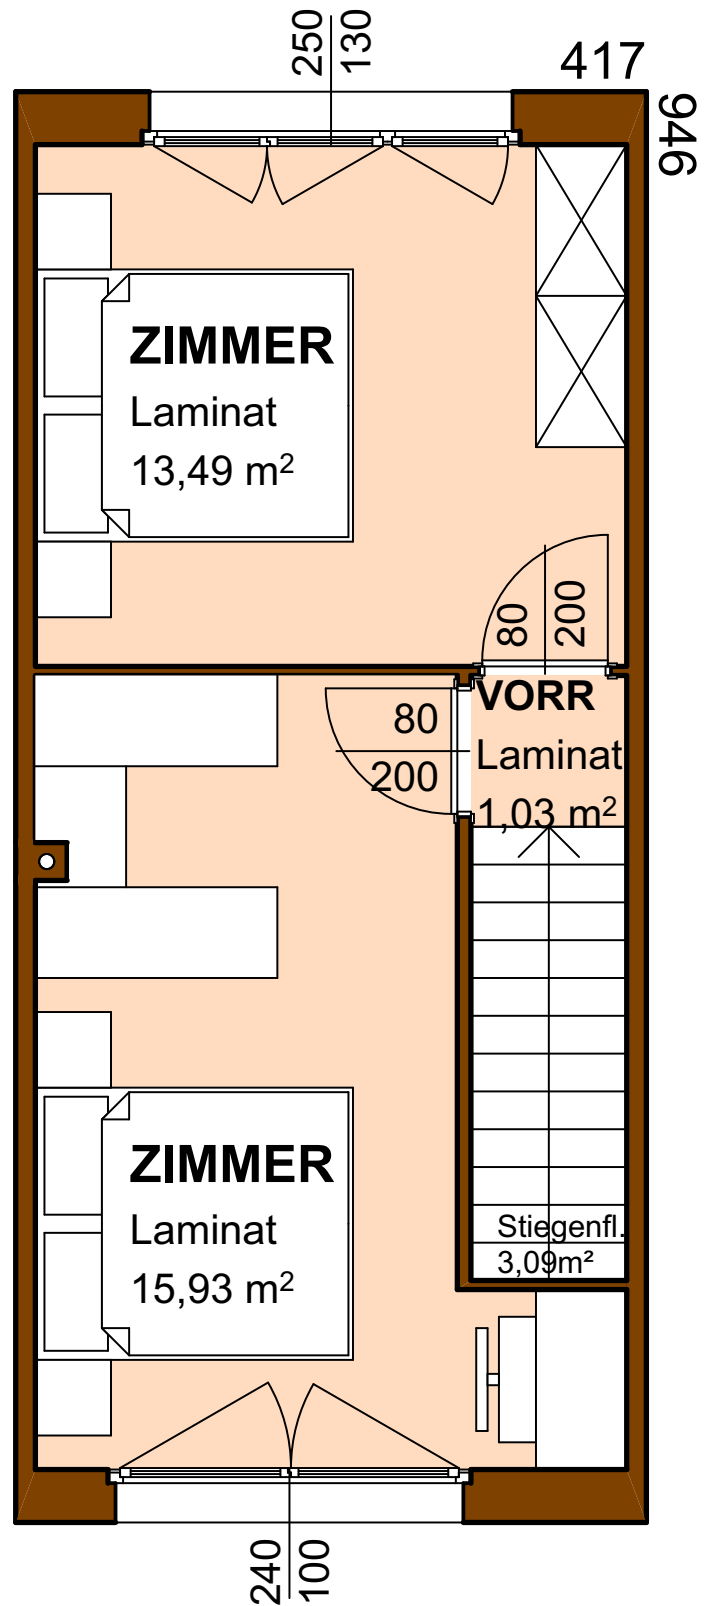

OG: 33,54m²