

**BEBAUUNGSPLAN**

EV. NR.

**MARKTGEMEINDE  
WALDHAUSEN IM STRUDENGAU****BPL 11**

2020

**BEBAUUNGSPLAN NR. 11**

MARKTBlick II

**M 1:1000**GRUNDLAGE: FLÄCHENWIDMUNGSPLAN NR. 4  
ÄNDERUNG NR. 19BESCHLUSS DES GEMEINDERATES  
VOM**ÖFFENTLICHE AUFLAGE****BESCHLUSS  
DES GEMEINDERATES**

AUFLAGE	VON	BIS	ZAHL	
			DATUM	


RUNDSIEGEL	BÜRGERMEISTER/IN	RUNDSIEGEL	BÜRGERMEISTER/IN
------------	------------------	------------	------------------

**GENEHMIGUNG  
DER OÖ. LANDESREGIERUNG****KUNDMACHUNG**

KUNDMACHUNG	VOM
ANSCHLAG	AM
ABNAHME	AM

**VERORDNUNGSPRÜFUNG  
DER OÖ. LANDESREGIERUNG**

RUNDSIEGEL	BÜRGERMEISTER/IN
------------	------------------

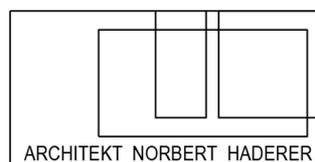**PLANVERFASSER/IN**NAME  
ANSCHRIFT**Norbert Haderer Ziviltechniker GmbH**

4020 Linz Annagasse 2

fon 0732 / 78 10 28 fax -14

email office@haderer.or.at



geändert am: 12. Oktober 2020

**30. August 2020****Linz**


Rundsiegel / Stempel

Ort

Datum

Unterschrift

# AUSZUG FLÄCHENWIDMUNGSPLAN NR. 4 - ÄND. NR. 19

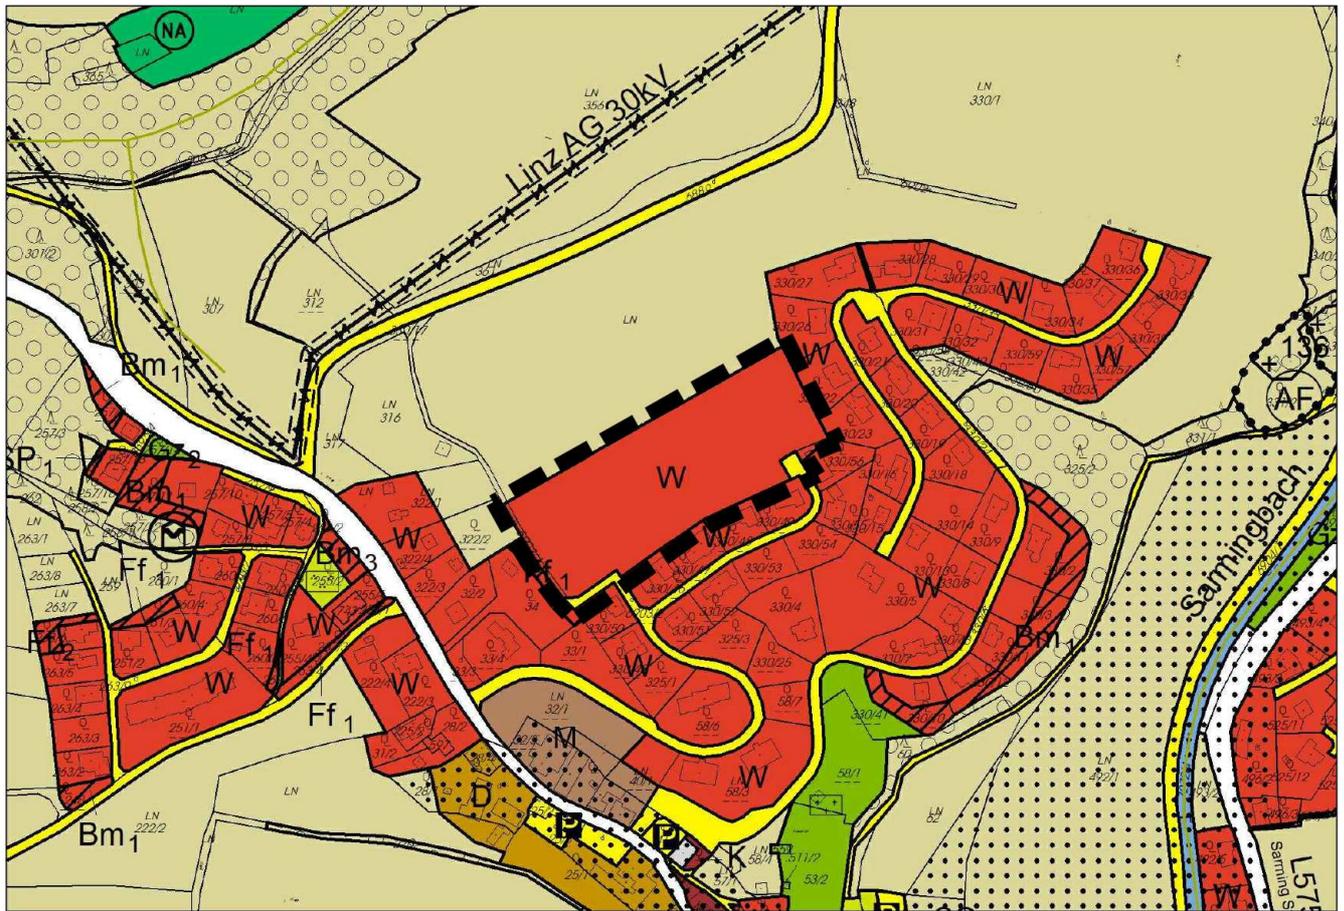

1:5000

## LEGENDE

- W            WOHNGEBIET
- o            OFFENE BAUWEISE
- II            ZAHL DER GESCHOSSE ALS HÖCHSTGRENZE
- II/III        ZAHL DER GESCHOSSE ALS HÖCHSTGRENZE - HANGSEITIG / TALSEITIG  
LT. SCHRIFTLICHER ERGÄNZUNG U. SYSTEMSKIZZEN


- — — — —    GRENZE DER ÄNDERUNG
- STRASSENFLUCHTLINIE
- - - - -        BAUFLUCHTLINIE
- GRUNDSTÜCKSGRENZE VORHANDEN
- - - - -        GRUNDSTÜCKSGRENZE GEPLANT - VARIABEL
- // — // —    GRUNDSTÜCKSGRENZE AUFZULASSEN
- ● — ● —    GRENZLINIE
- x — x —    ABGRENZUNG UNTERSCHIEDLICHER BAULICHER NUTZUNG
- 630 —        HÖHENSCHICHTLINIEN

NUTZUNGSSCHABLONE:

WIDMUNGSKATEGORIE
BAUWEISE

ZAHL DER GESCHOSSE MAX.
GESCHOSSFLÄCHENZAHL MAX.



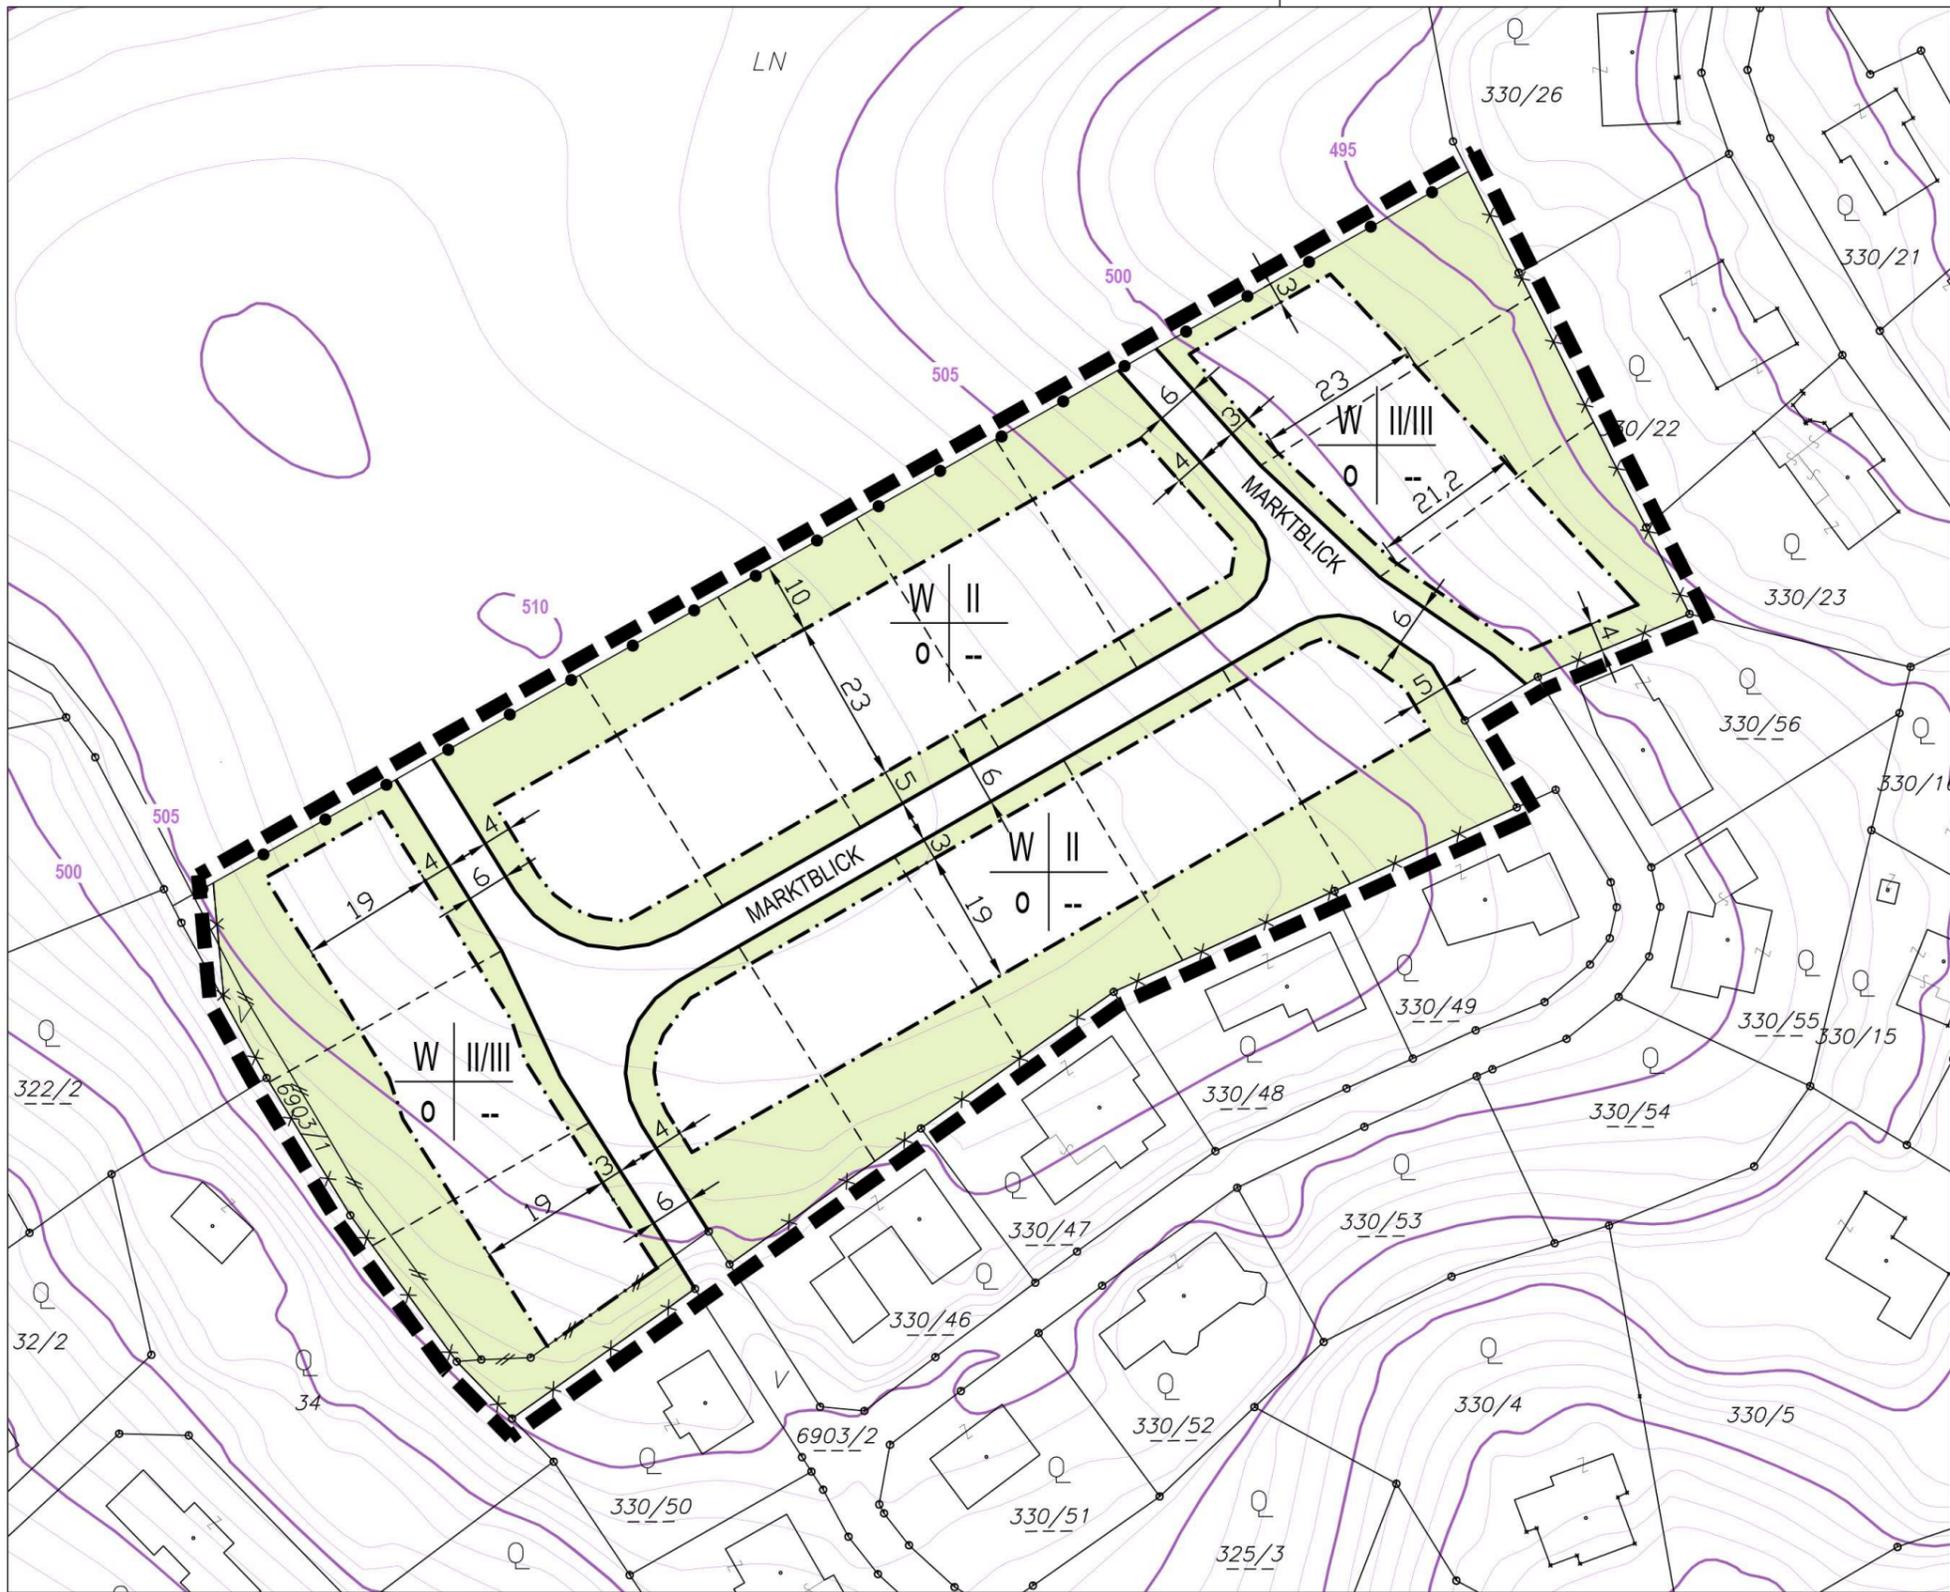

1:1000

