


WOHNHAUSDATEN:

NUTZFLÄCHEN:  
 ERDGESCHOSS = 66,55m<sup>2</sup>  
 OBERGESCHOSS = 65,95m<sup>2</sup>  
 GESAMT = 132,50m<sup>2</sup>

GRUNDSTÜCKSFLÄCHE = ca. 847m<sup>2</sup>

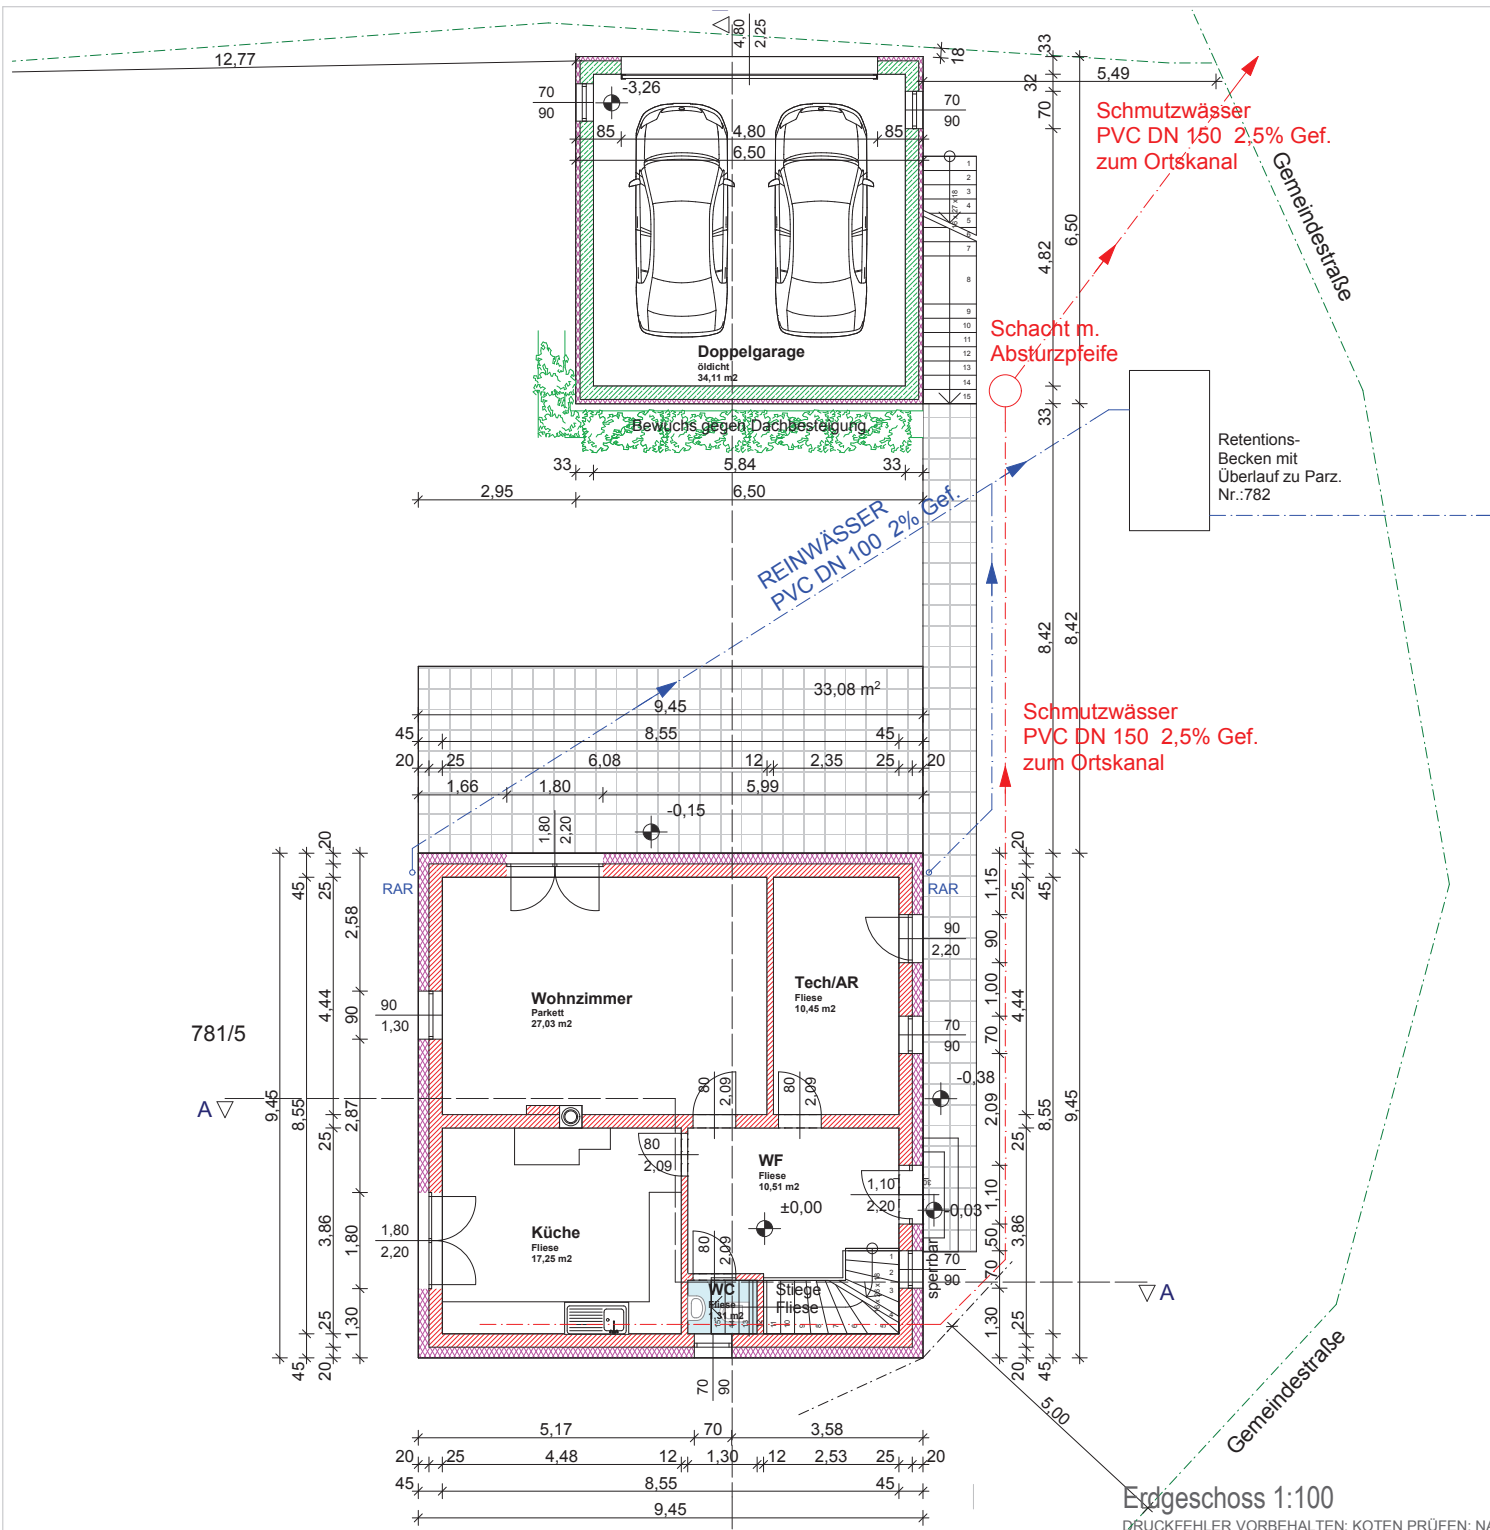

Edgesschoss 1:100  
 DRUCKFEHLER VORBEHALTEN; KOTEN PRÜFEN; NATURMAßE NEHMEN.

