



Schnitt A 1:100

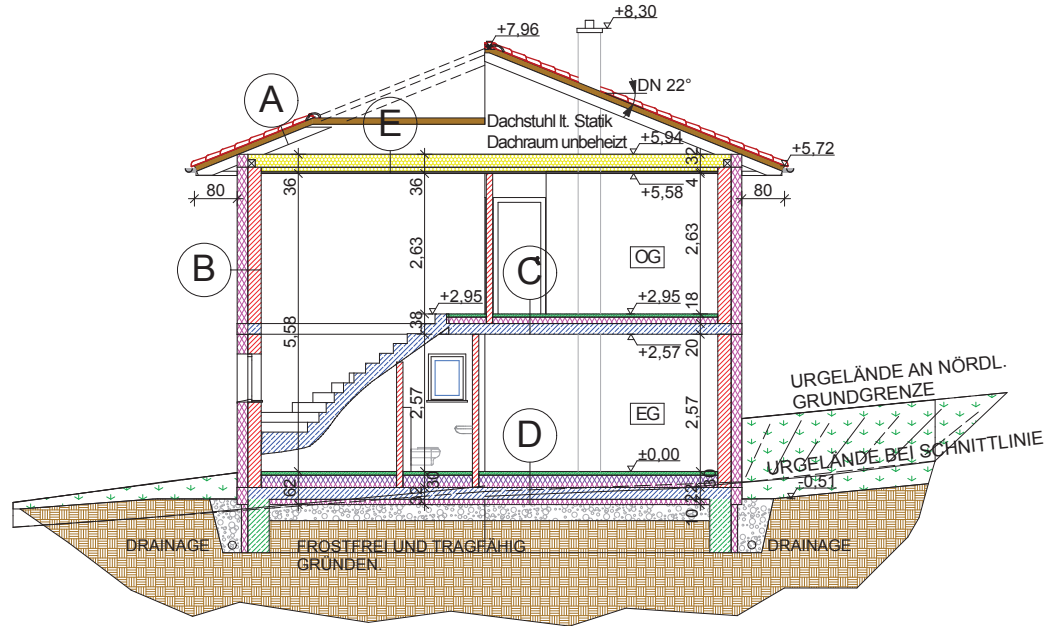

- A** DACHZIEGEL  
LATTUNG 3/5  
KONTERLATTUNG 5/6  
UNTERSPIANNFOLIE  
SPARREN LT. STATIK
- B** SILIKATPUTZ  
VOLLWÄRMESCHUTZ 20cm  
ZIEGEL 25cm  
INNENPUTZ 2cm
- C** BELAG 2cm  
ESTRICH 7cm  
FOLIE  
WÄRMEDÄMMUNG 11cm  
ROHDECKE 20cm
- D** BELAG 2cm  
ESTRICH 7cm  
FOLIE  
WÄRMEDÄMMUNG 21cm  
DAMPFSPERRE  
ROHDECKE 22cm  
WÄRMEDÄMMUNG 10cm
- E** WÄRMEDÄMMUNG 24cm  
ZW. HOLZZANGENDECKE  
WÄRMEDÄMMUNG 8cm  
ZW. HOLZSTAFFELN  
DAMPFBREMSE  
SPARLATTUNG 2,4cm  
GIPSKARTONPLATTE 1,5cm

Schnitt B 1:100

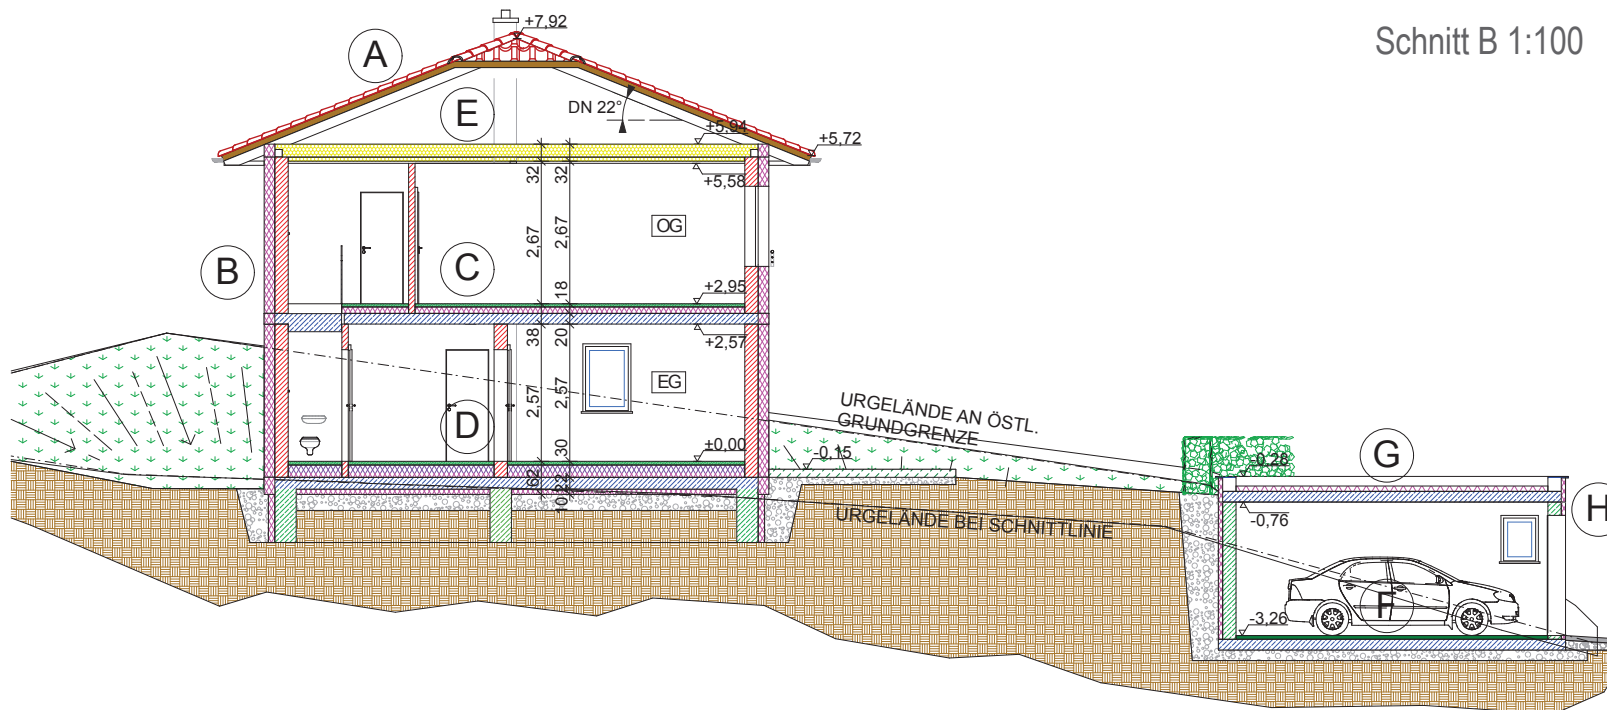

- F** ESTRICH 7cm  
FOLIE  
ROHDECKE 20cm  
ROLLIERUNG
- G** KIES  
ABDICHTUNG  
VLIES  
GEFÄLLEDÄMMUNG iM 8cm  
ROHDECKE 20cm
- H** SILIKATPUTZ  
VOLLWÄRMESCHUTZ 8cm  
STAHLBETON 25cm