


GRUNDRISS KELLERGEHOSS:

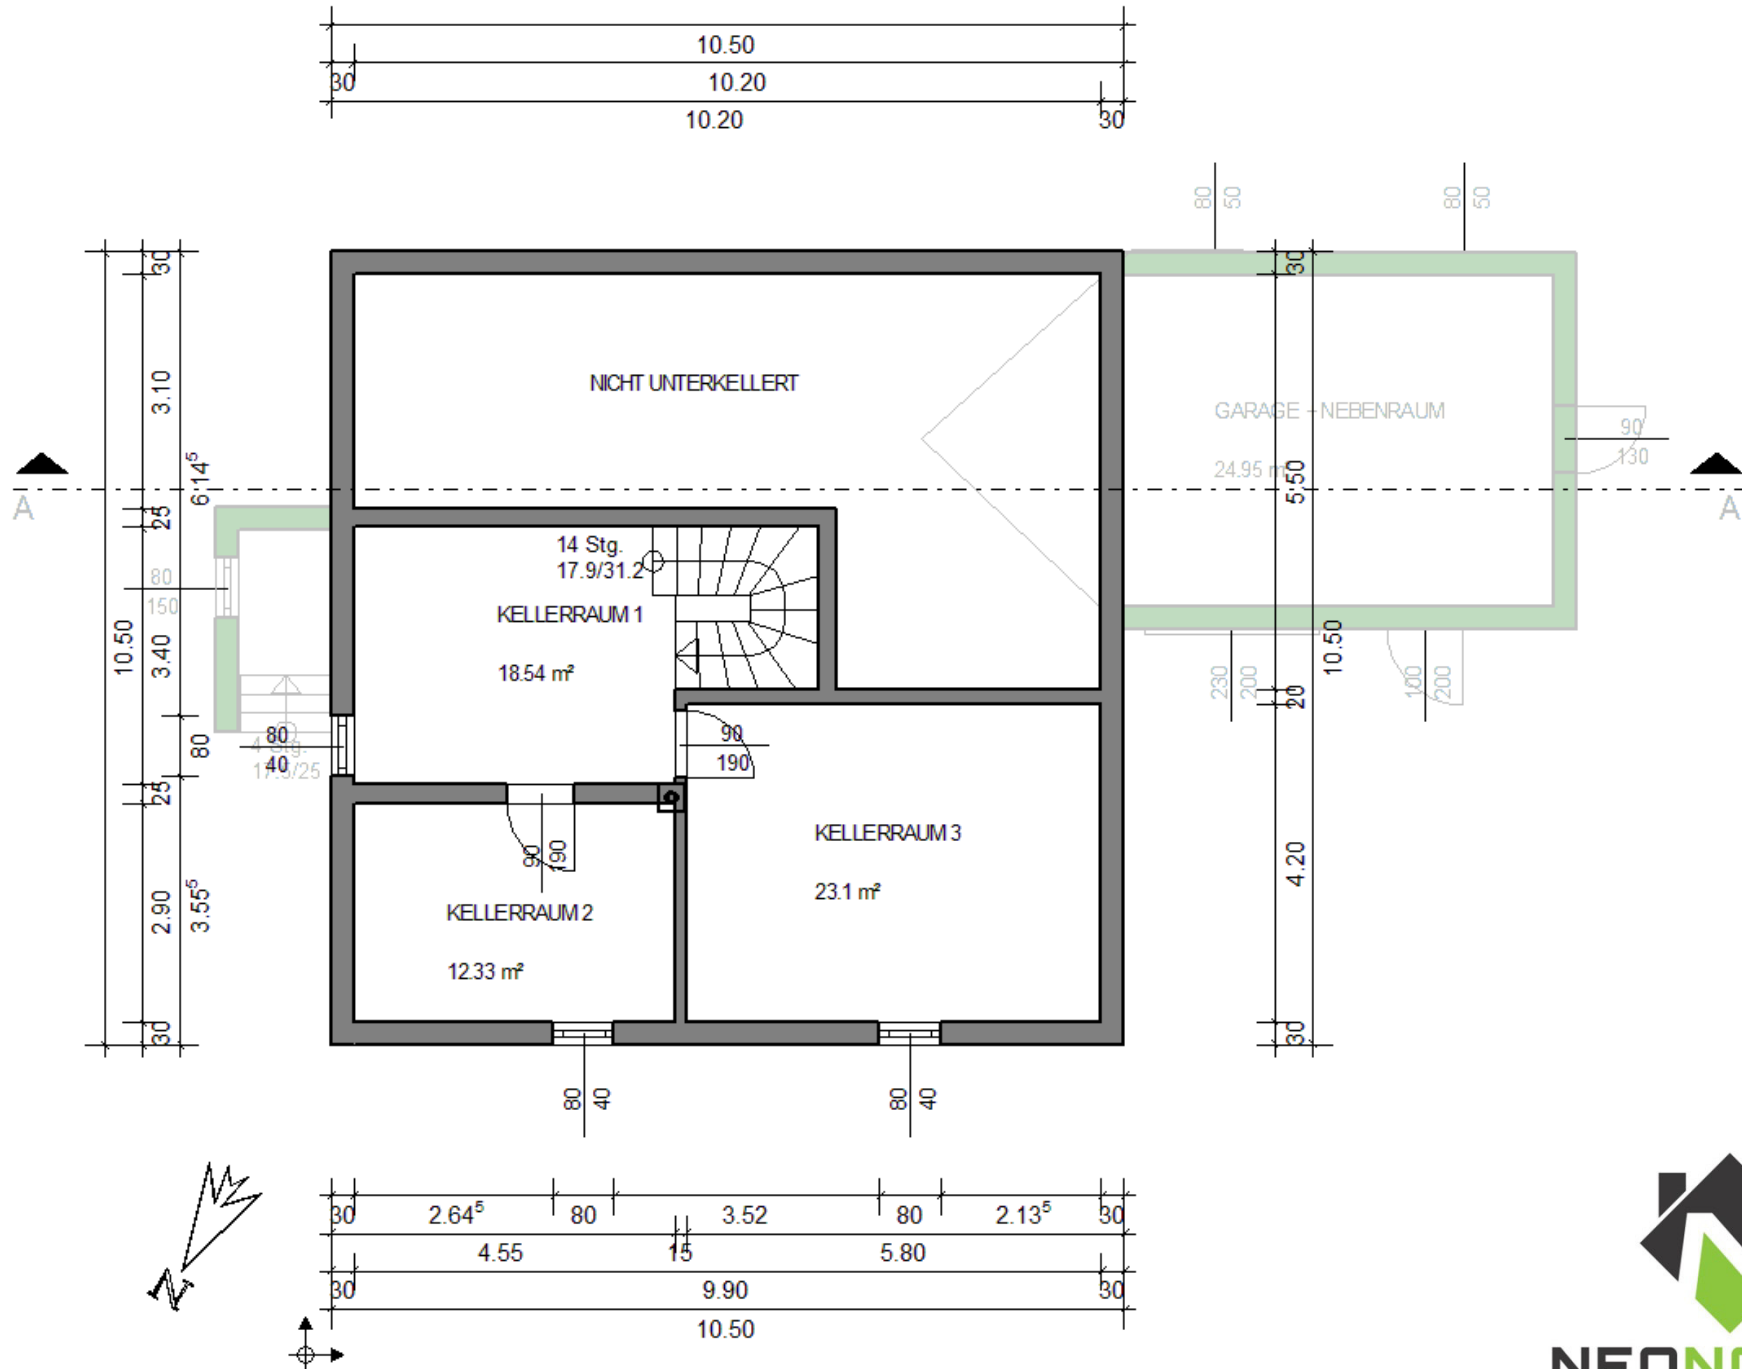

Naturmaß nehmen, Koten prüfen