

SCHNITT:

A

ERDBERÜHRENDER FUSSBODEN

Fliesen 10mm
Estrich 70mm
+ FB-Dämmung 170mm
Fundamentplatte 200mm

C

INNENDECKE

Fliesen 10mm
Estrich 70mm
FB-Dämmung 100mm
Rieselschutz-Folie
Brandschutzschalung 40mm
Deckenbalken 155x185

D

DACHSCHRÄGE

Dachziegel
Ziegellattung 30x50
Konterlattung 50x50
AGEPAN THD N+F 60
Dachsparren 80x240
Befestigungslattung 30x50
Innendachpaneele 19x146mm


INNENWAND 16er

Blockpaneele 19x170
Ständerkonstr. 48x120
Blockpaneele 19x170

B

BLOCK-AUSSENWAND

Blockbalken 100x175
Ständerfachwerk 48x160 e=600
+ Wärmedämmung 340
Dampfbremse, verklebt
Installationsebene 30x50
Blockpaneele 19x170

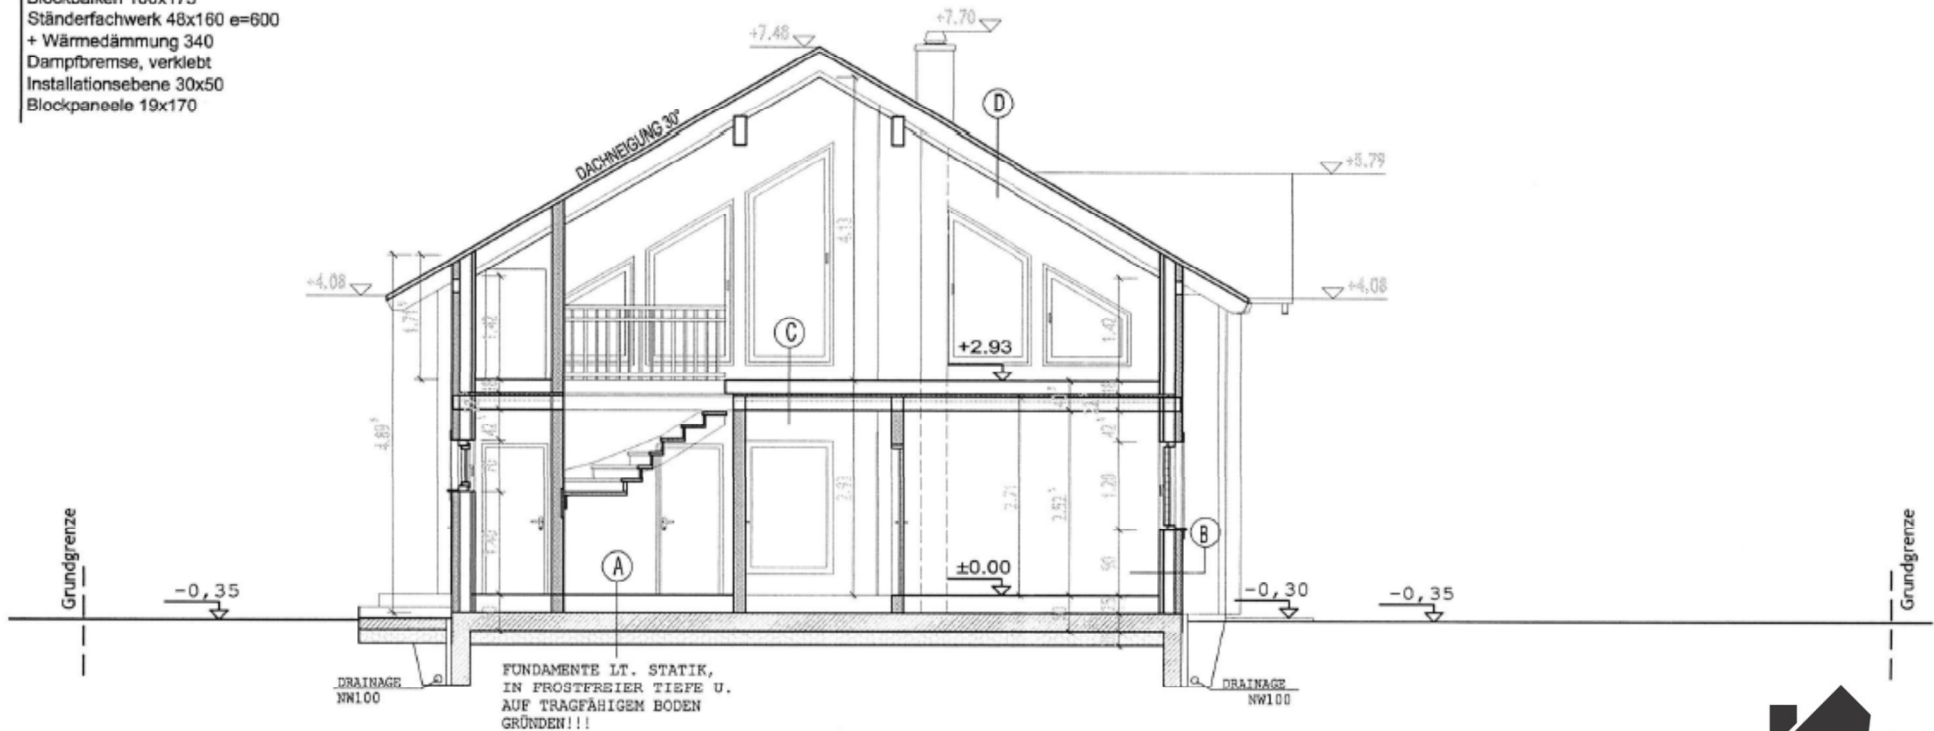

Urgelände = Gelände Neu

