

Stadtgemeinde Tulln
Bundesgebühr
€ 7,20... entrichtet

EINREICHPLAN

PARIE 3

B

Langenlebar n 4, Haus 3-6

PROJEKT: Errichtung eines Vierfamilienhauses in
3425 Langenlebar n, Gottfried-Wagner-StraÙe 13

EZ.: 179

Gst.Nr.: 109/12

KG.: 20148 Langenlebar n-Unteraigen

BAUHERR: Triumvirat Bauträger GmbH
1120 Wien, Wilhelmstraße 64/2/202



PLANINHALT Grundrisse, Ansichten, Schnitt
Gebäudehöhenachweis
Aufbauten

M-1:100

BAUWERBER

Triumvirat Bauträger GmbH
Wilhelmstrasse 64/2/202
1120 Wien

GRUNDEIGENTÜMER



BAUFÜHRER

PLANVERFASSER

BONUS
IMMOBILIENDIENSTL. GMBH.
WILHELMSTR. 64/2/202
1120 WIEN


BEHÖRDE

Vorliegender Plan ist der Bauver-
handlung vom 28.11.11.....
zugrunde gelegen u. wurde mit
Bescheid vom 13.12.11.....
AZ: 1310-9/1119.318 genehmigt.
Der Bürgermeister



FÜR DIE RICHTIGKEIT
DER AUSFERTIGUNG

Harald Schinnerl e.h.
Vizebürgermeister

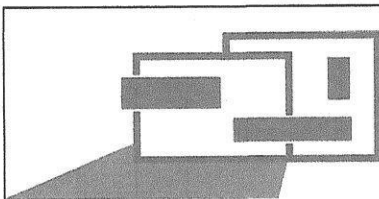


bonus.art
design • perfekt • verwirklicht


BONUS
Immobilienleistungs GmbH
Wilhelmstraße 64 | 2 | 202
A-1120 Wien
T +43 1 1 812 02 05
F +43 1 1 812 02 05 190
office@bonusart.at

JEDE UNBEFUGTE VERVIELFÄLTIGUNG ODER WEITERGABE AN DRITTE IST VERBOTEN.
ALLE PLÄNE MIT NIEDRIGEREM REVISIONSDATUM VERLIEREN MIT DIESEM PLAN IHRE GÜLTIGKEIT.



DATEINAME:	LAL04-H1-6-EP-0-20111110.dwg	MASSSTAB:	1:100
REFERENZDATEI:		PLANGRÖSSE:	1,22/0,44 = 0,54m ²
ANMERKUNG:		GEZEICHNET:	Ing. UK
GEPRÜFT:		ERSTELLDATUM:	10.11.2011

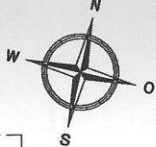

A

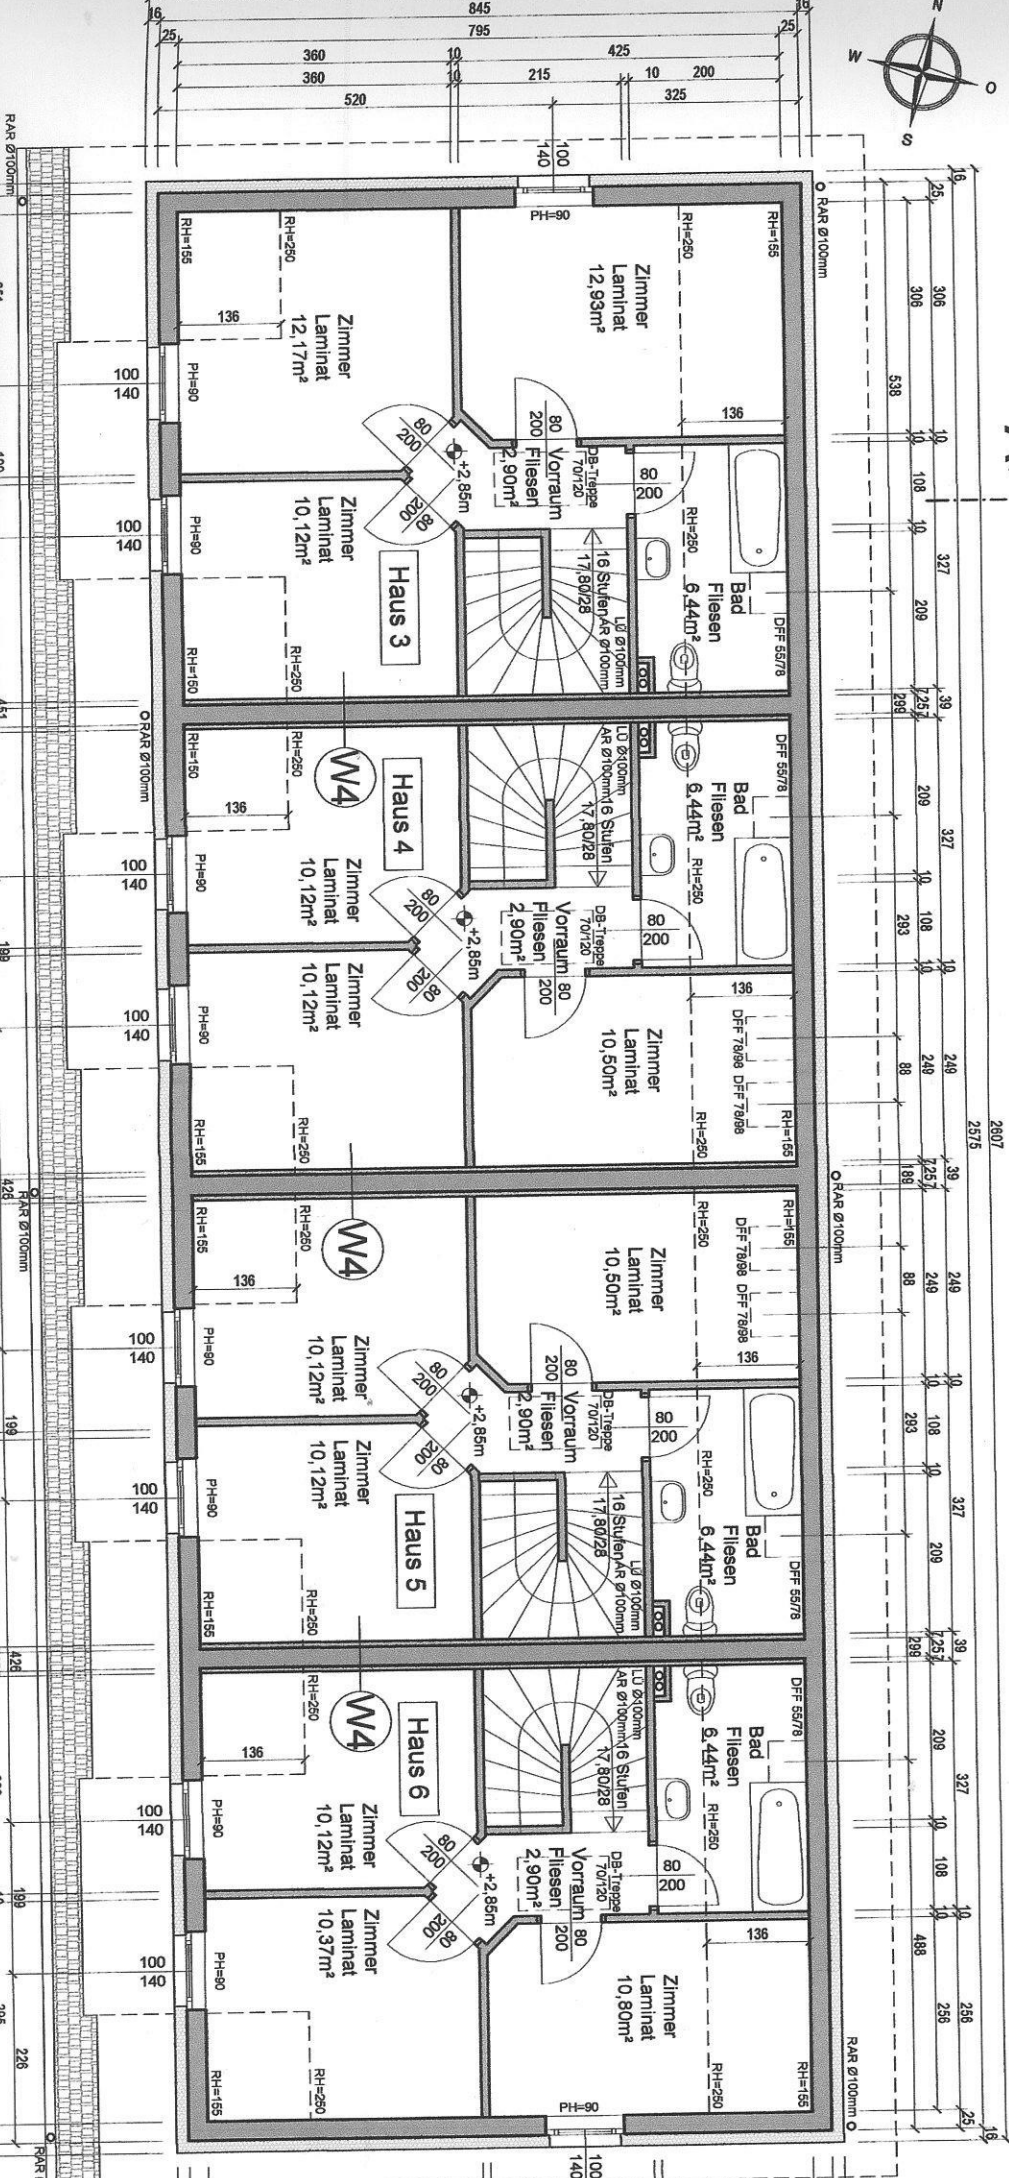

Erdgeschoss

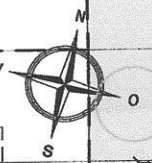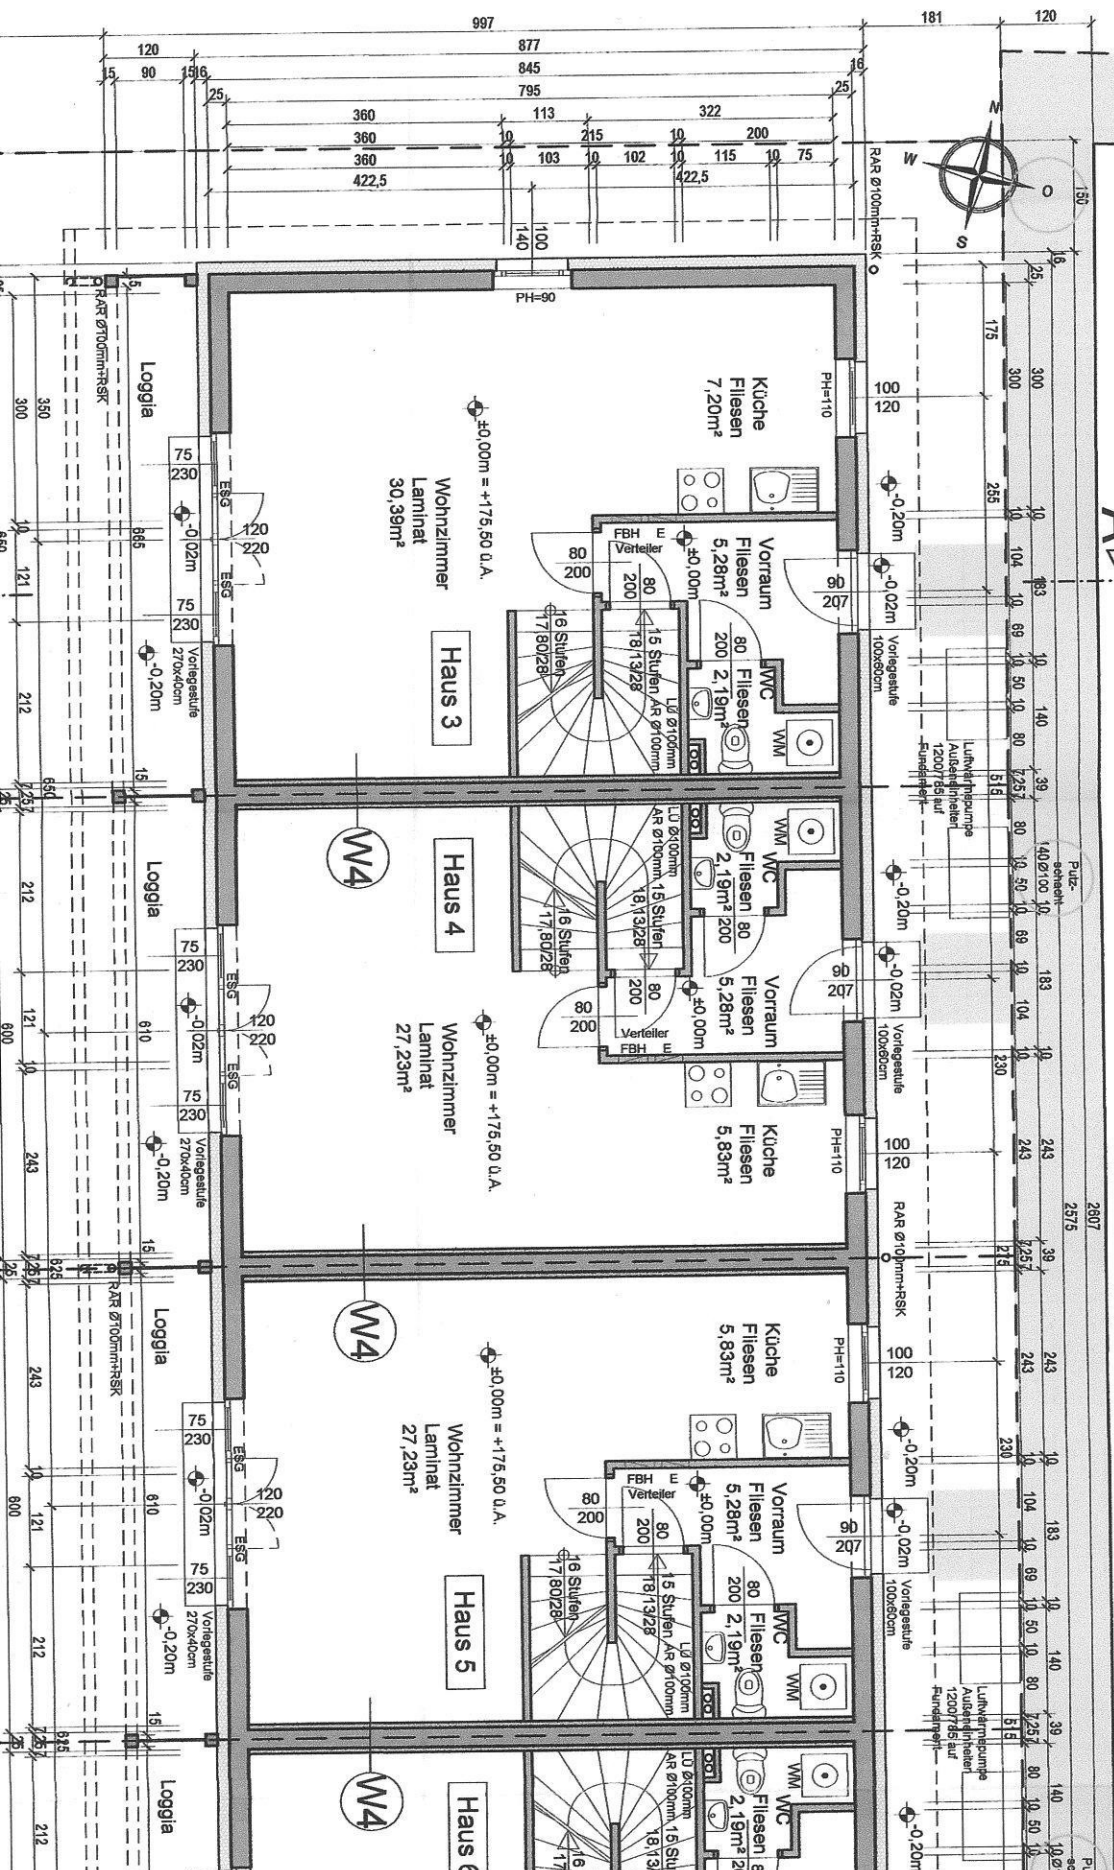

A

2807
2575
Pulz-seiten-seeht

Pulz-seiten-seeht

Kellergeschchois

