

# Geschoß- übersicht

## EG


## 2020 Hollabrunn, Wienerstraße 50

Die Anlage umfasst 50 Wohnungen:

- Wohnungsgrößen von 43m<sup>2</sup> - 89m<sup>2</sup>
- Terrassen, Balkon oder Dachterrasse
- 5 Erdgeschoss Wohnungen mit Garten
- Tiefgarage, Kellerabteile, Personenlift

Fortuna Markenzeichen sind eine massive Ziegelbauweise sowie große Balkone und Terrassen. Viel Licht durch große Fensteröffnungen und ein Wohngefühl mit Anbindung an die Natur.

Erfüllen Sie sich Ihren Wohntraum in Hollabrunn!

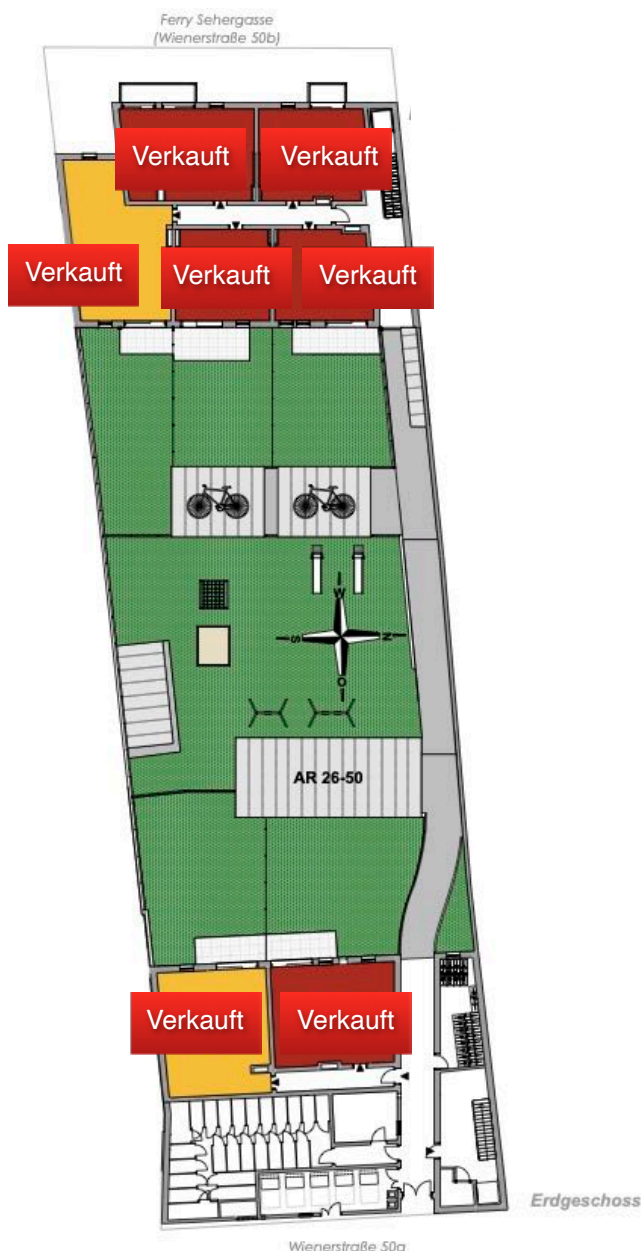

2020 Hollabrunn  
Wienerstraße 50

### Auskunft und Beratung:

Herr Ing. Schmöllerl  
0664/42 97 898

Herr Stadler  
0664/22 12 357

[www.fortunaBau.at](http://www.fortunaBau.at)

Fortuna  
Bauerrichtungsges.m.b.H.  
Rathausplatz 14  
2000 Stockerau

# Geschoß- übersicht

## 1. OG

2020 Hollabrunn  
Wienerstraße 50

### Auskunft und Beratung:


Herr Ing. Schmöllerl  
0664/42 97 898

Herr Stadler  
0664/22 12 357

[www.fortunaBau.at](http://www.fortunaBau.at)

Fortuna  
Bauerrichtungsges.m.b.H.  
Rathausplatz 14  
2000 Stockerau


## 2020 Hollabrunn, Wienerstraße 50

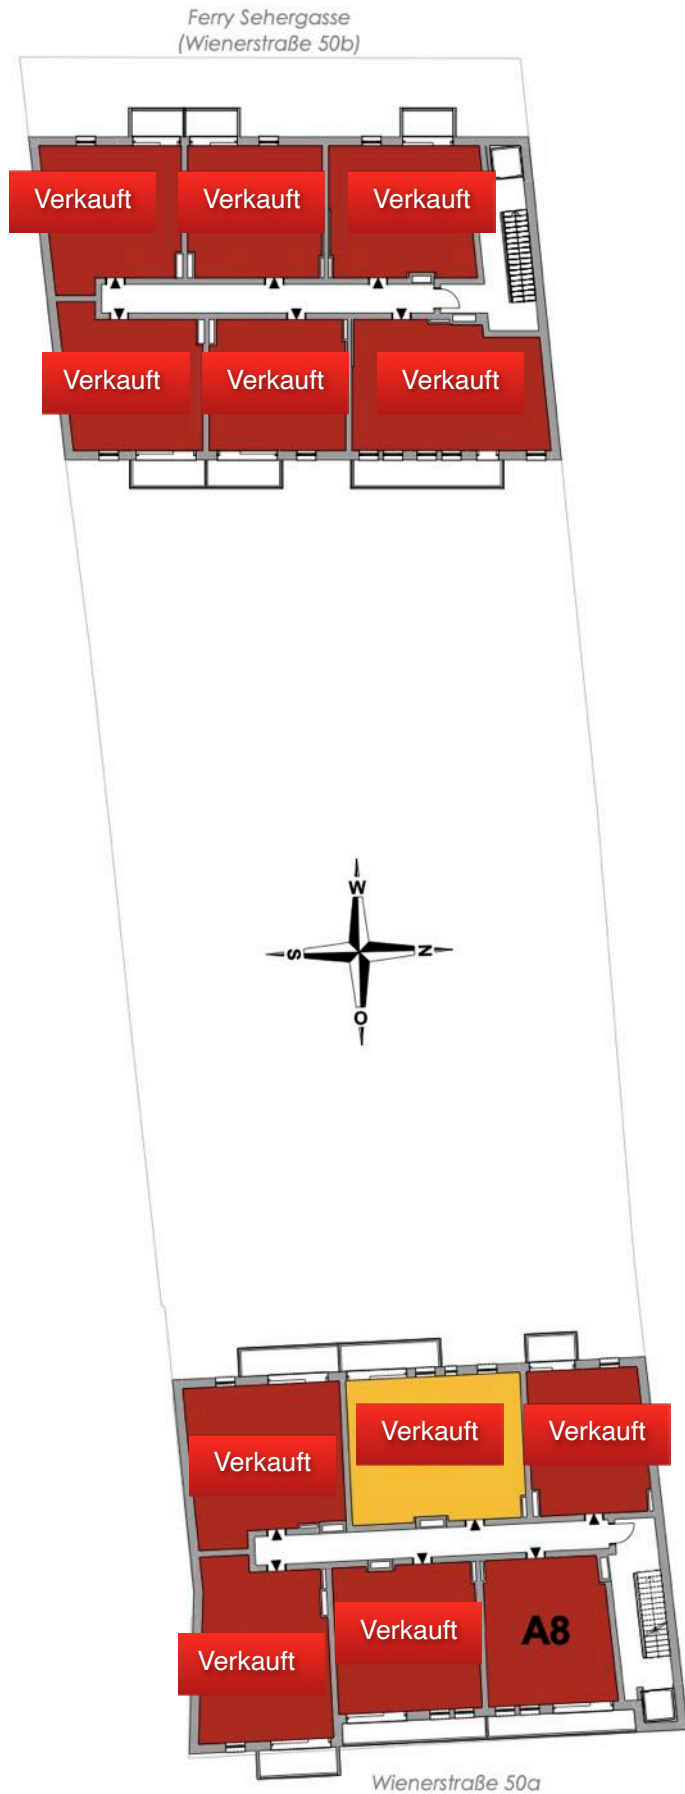

# Geschoß- übersicht

## 2. Stock

### 2020 Hollabrunn, Wienerstraße 50

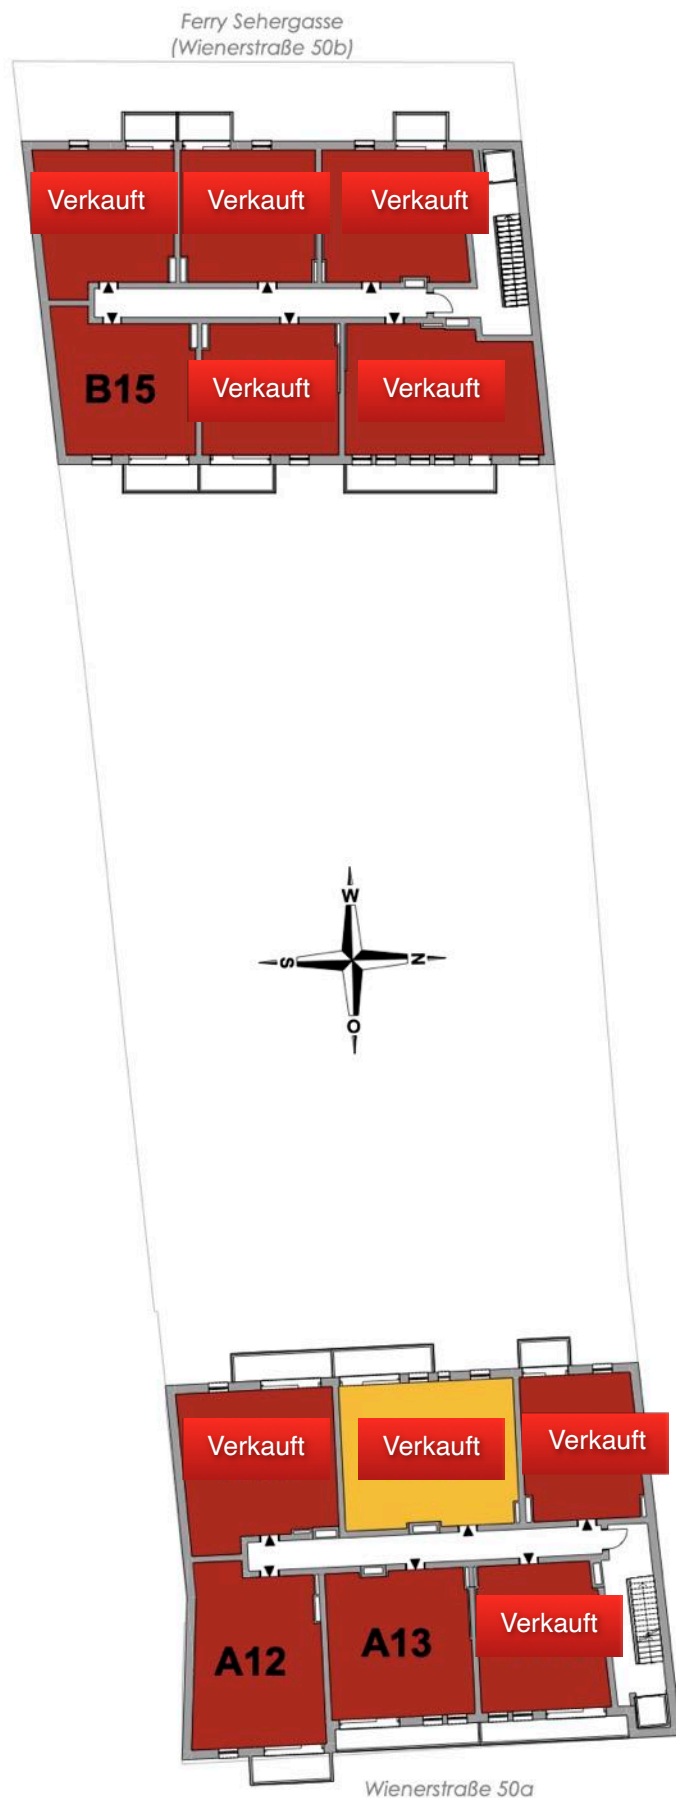

2020 Hollabrunn  
Wienerstraße 50

#### Auskunft und Beratung:

Herr Ing. Schmöllerl  
0664/42 97 898

Herr Stadler  
0664/22 12 357

[www.fortunaBau.at](http://www.fortunaBau.at)


Fortuna  
Bauerrichtungsges.m.b.H.  
Rathausplatz 14  
2000 Stockerau

2. Stock

# Geschoß- übersicht

## 3. Stock

### 2020 Hollabrunn, Wienerstraße 50

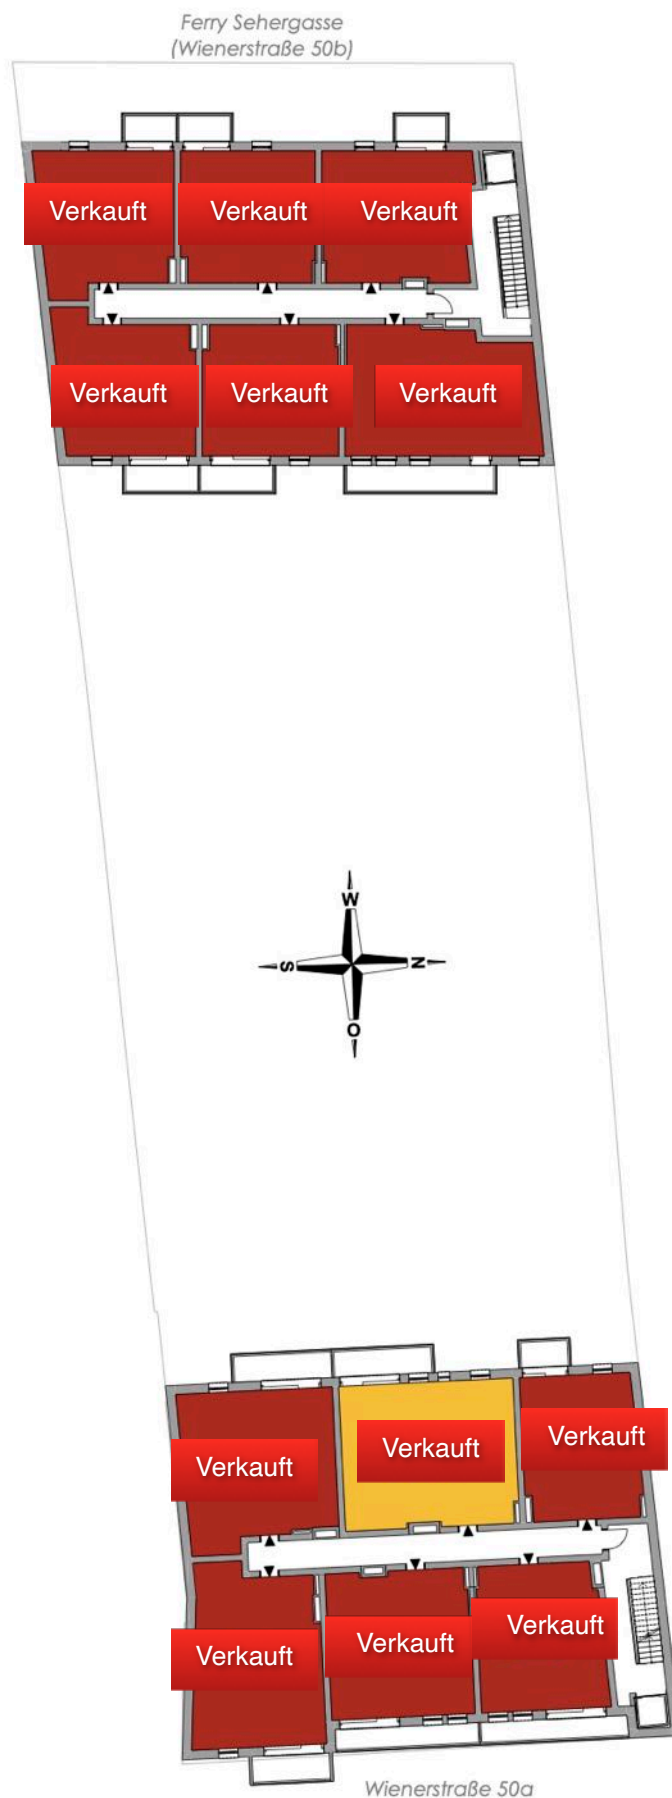

3. Stock

2020 Hollabrunn  
Wienerstraße 50

#### Auskunft und Beratung:

Herr Ing. Schmöllerl  
0664/42 97 898

Herr Stadler  
0664/22 12 357


[www.fortunaBau.at](http://www.fortunaBau.at)

Fortuna  
Bauerrichtungsges.m.b.H.  
Rathausplatz 14  
2000 Stockerau

# Geschoß- übersicht

DG

## 2020 Hollabrunn, Wienerstraße 50

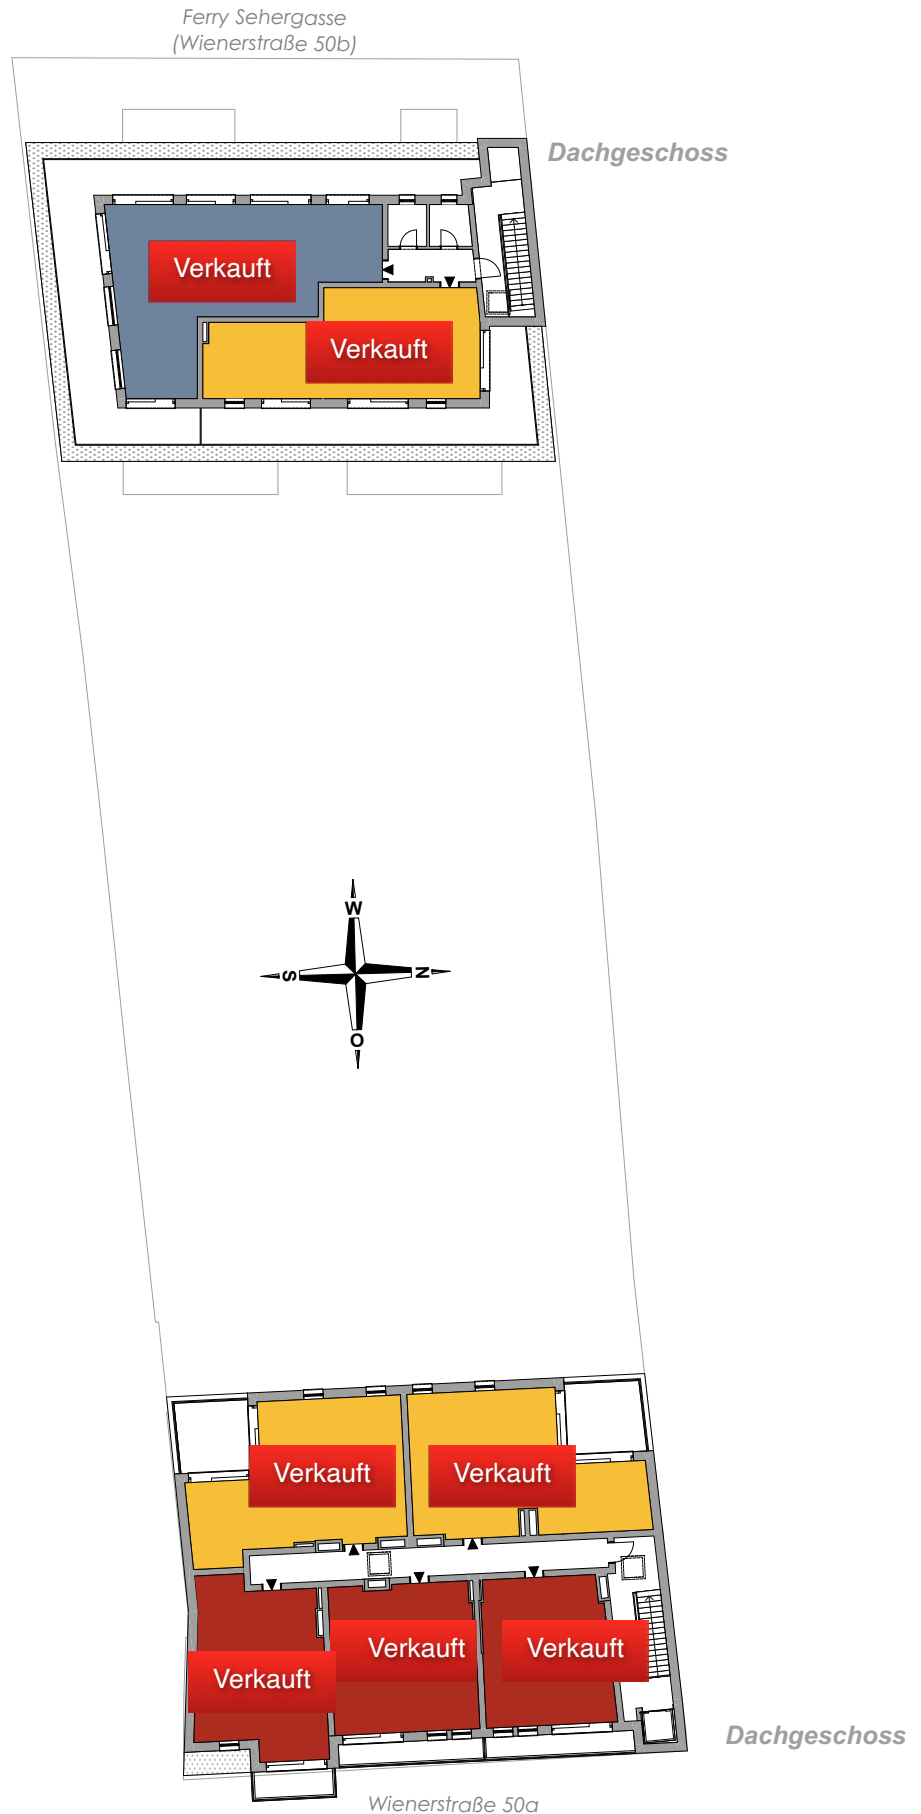

2020 Hollabrunn  
Wienerstraße 50

### Auskunft und Beratung:

Herr Ing. Schmöllerl  
0664/42 97 898

Herr Stadler  
0664/22 12 357

[www.fortunaBau.at](http://www.fortunaBau.at)

Fortuna  
Bauerrichtungsges.m.b.H.  
Rathausplatz 14  
2000 Stockerau

