

Geschoß- übersicht

Erdgeschoß


FORTUNA Wohnanlage

3470 Kirchberg am Wagram, Neustifter Straße 6

Die Anlage umfasst 52 Wohnungen, verteilt auf 3 Stockwerke.

- Wohnungsgrößen von 59m² - 108m²
- Terrassen, Balkon oder Dachterrasse
- Stellplätze, Kellerabteile, Personenlift

Erfüllen Sie sich Ihren Wohntraum in Kirchberg!

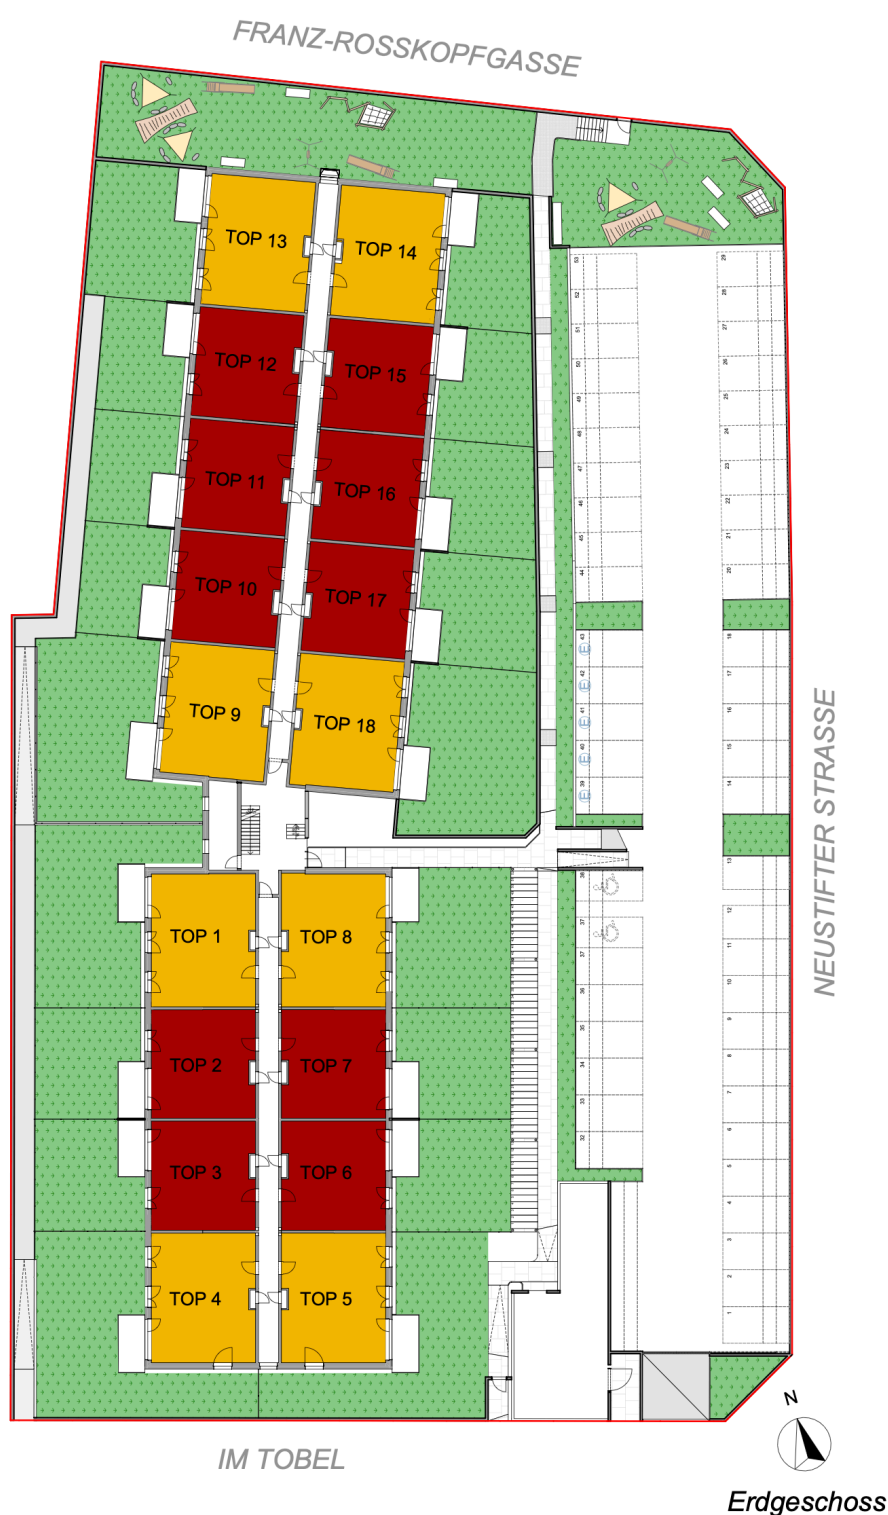

3470 Kirchberg a. W.
Neustifter Straße 6

Auskunft und Beratung:

Herr Ing. Schmöllnerl
0664/42 97 898

Herr Stadler
0664/22 12 357


www.fortunaBau.at

K6 Immobilien GmbH
Rathausplatz 14
2000 Stockerau

Geschoß- übersicht

1. OG

3470 Kirchberg am Wagram, Neustifter Straße 6

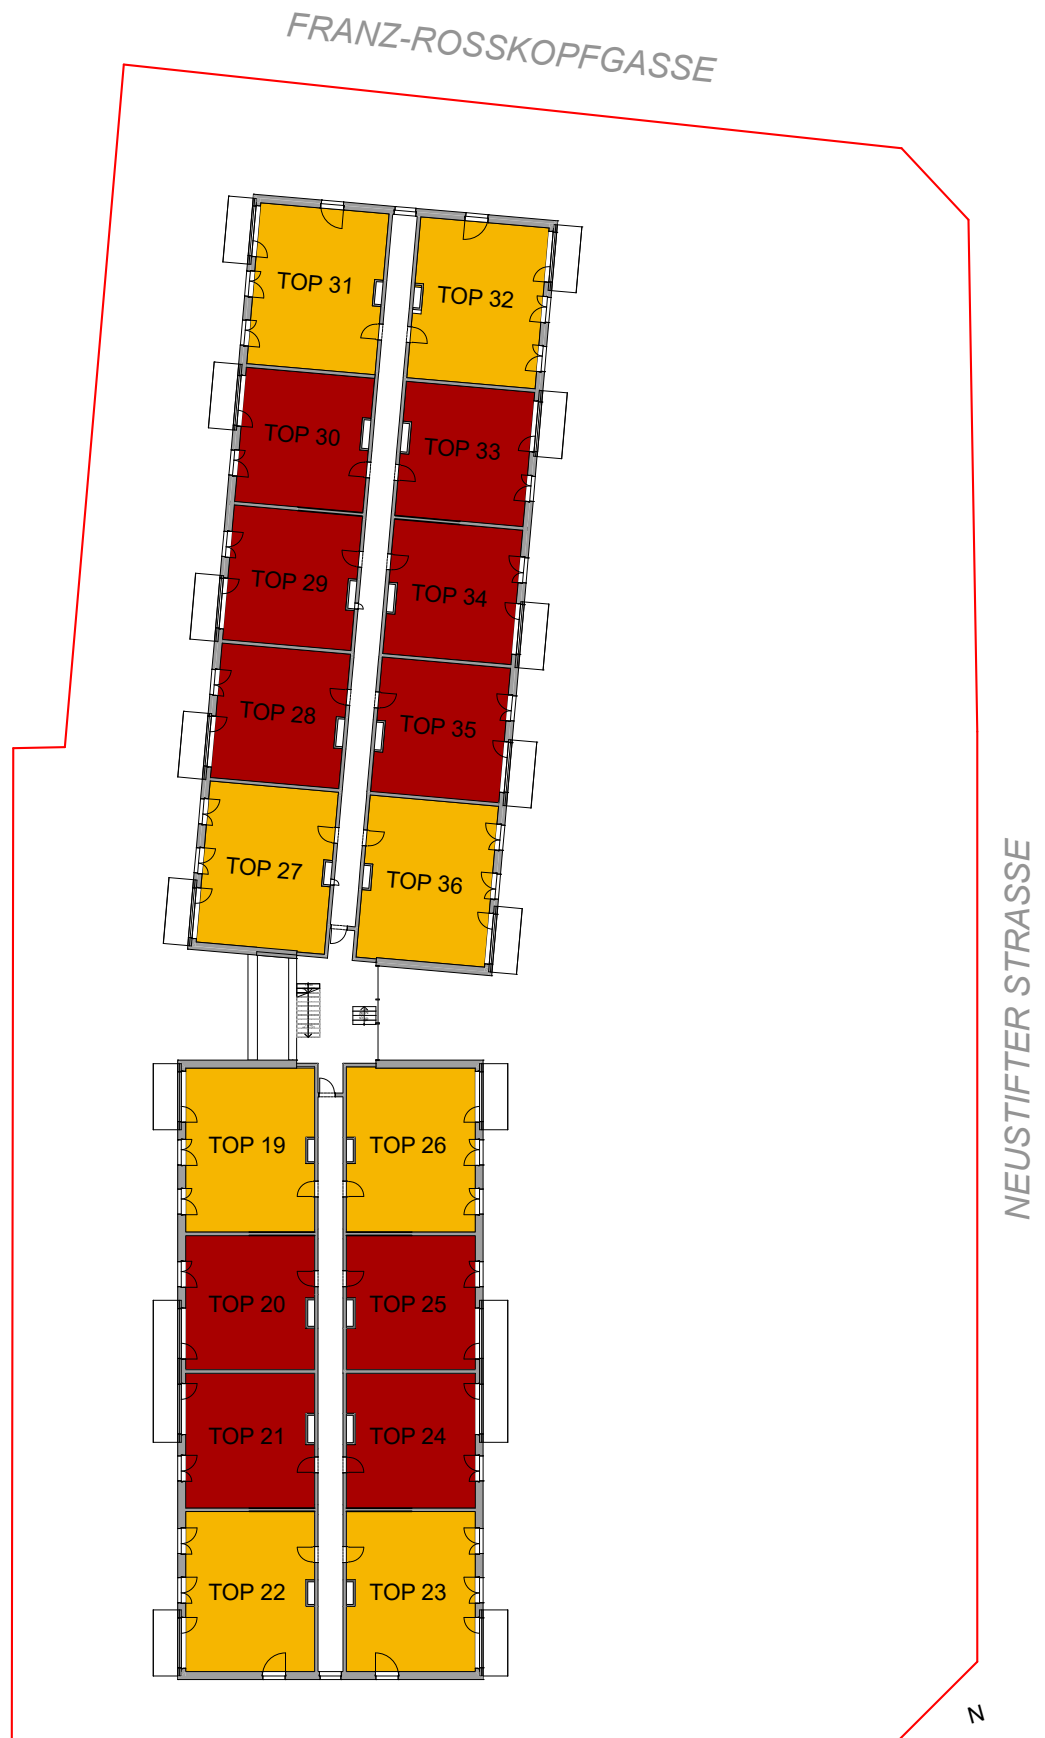

3470 Kirchberg a. W.
Neustifter Straße 6

Auskunft und Beratung:

Herr Ing. Schmöllnerl
0664/42 97 898

Herr Stadler
0664/22 12 357

www.fortunaBau.at

K6 Immobilien GmbH
Rathausplatz 14
2000 Stockerau

1. Obergeschoss

Geschoß- übersicht

2. OG

3470 Kirchberg am Wagram, Neustifter Straße 6



3470 Kirchberg a. W.
Neustifter Straße 6

Auskunft und Beratung:

Herr Ing. Schmöllerl
0664/42 97 898

Herr Stadler
0664/22 12 357

www.fortunaBau.at

K6 Immobilien GmbH
Rathausplatz 14
2000 Stockerau