


Mapp. 532 Limite proprietà

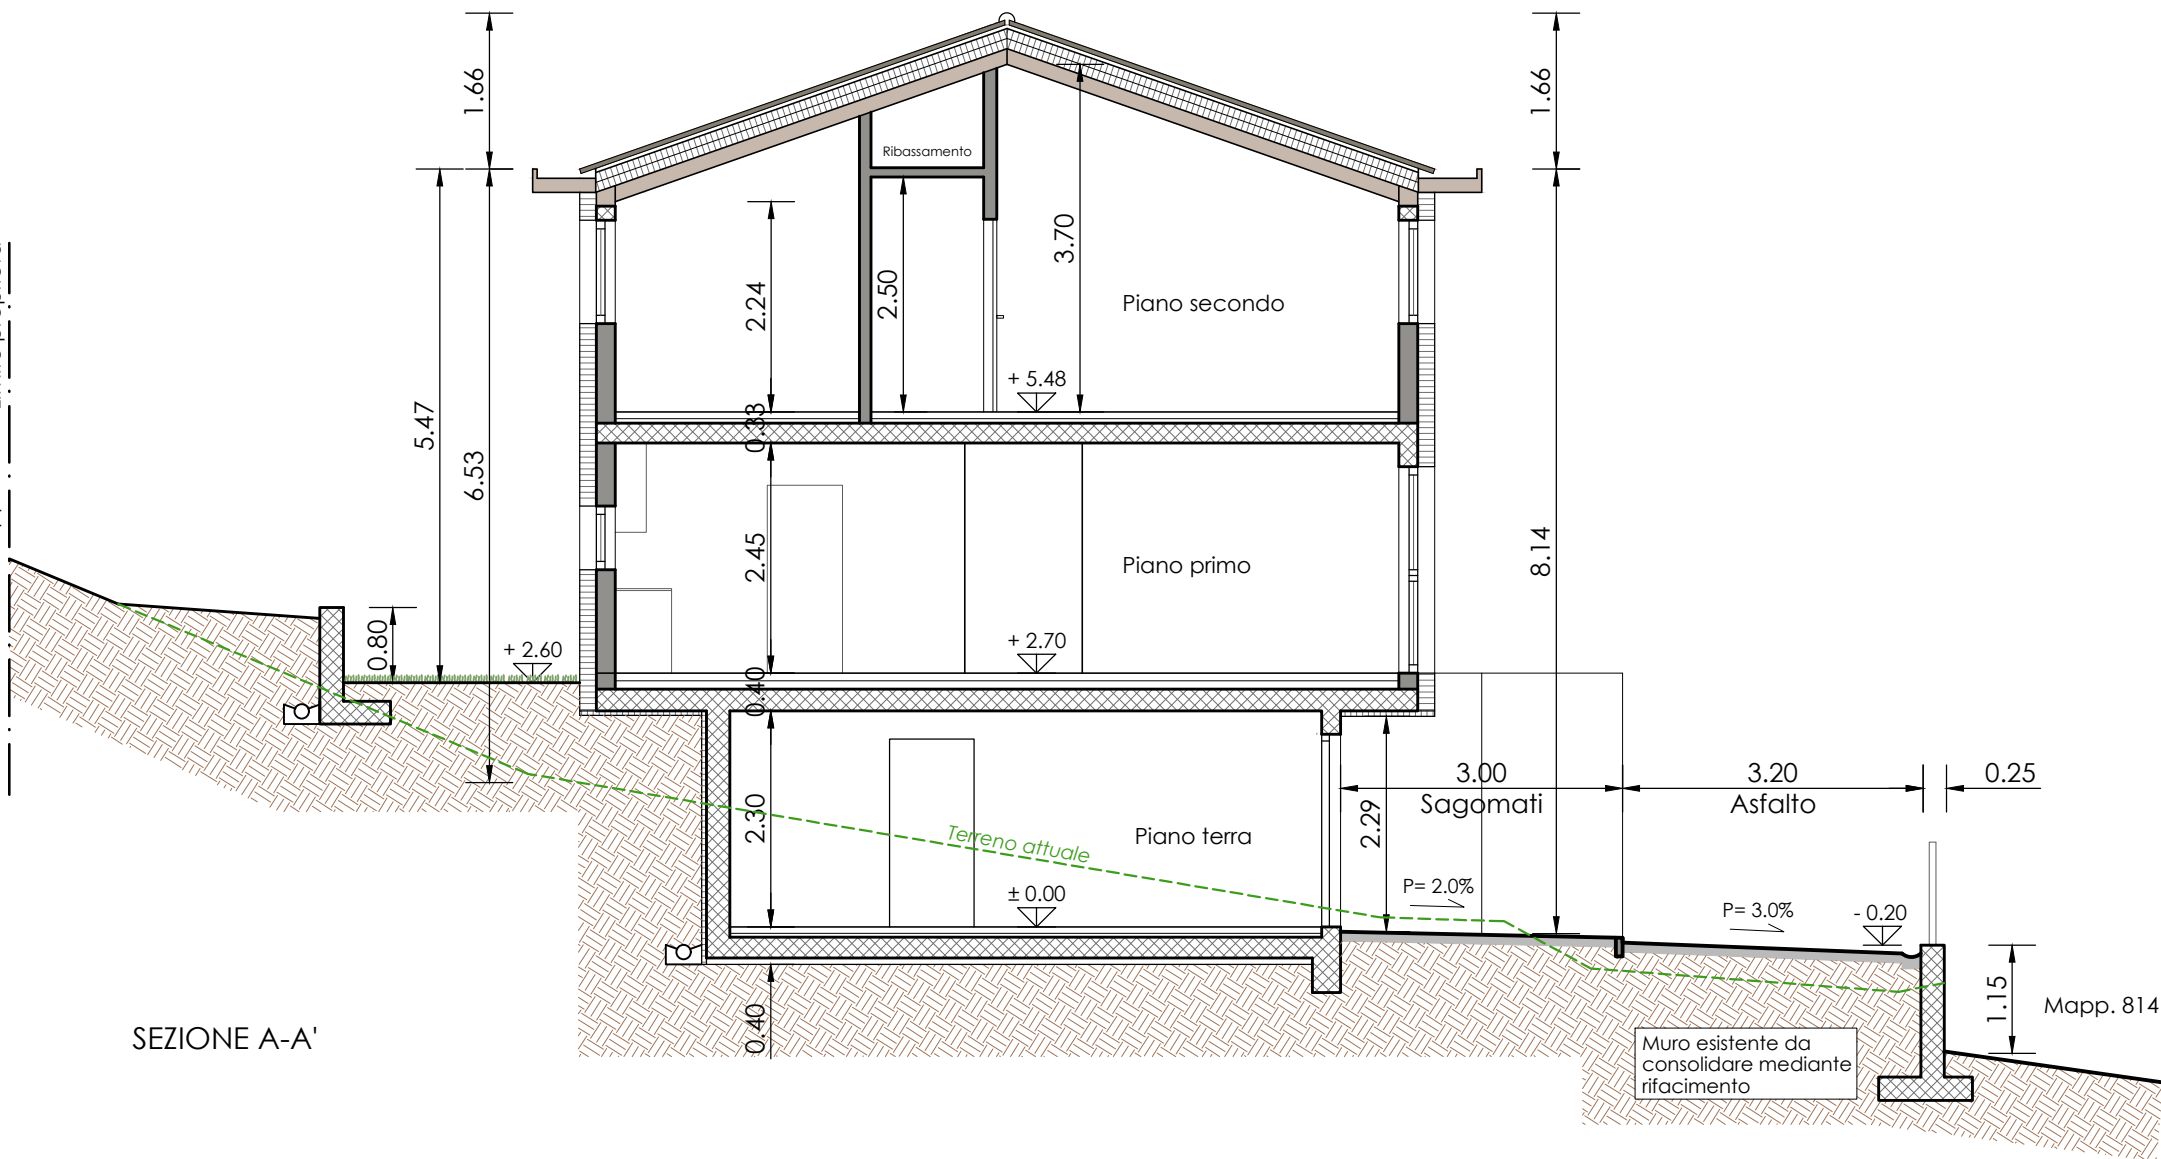

SEZIONE A-A'

Muro esistente da consolidare mediante rifacimento

Mapp. 814