

1

PROGETTO PER TRE case monofamiliari nel comune LODRINO - Prosito

MAPPAL: 4145 | SCALA: 1:100 | DATA: 19.09.2022 | DIS.:L.T.
PIANO CANTINA

STUDIO D'ARCHITETTURA SANDRO BULLONI SA 6514 SEMENTINA
Tel. 091/8571653 Fax 091/8575349 Natel 079/4099959 079/2330509 e-mail: info@studiobulloni.ch

Progettista:

Proprietario del fondo e istante:
CASTELLANO PIETRO




4147

4146

4144

Via Ciosso

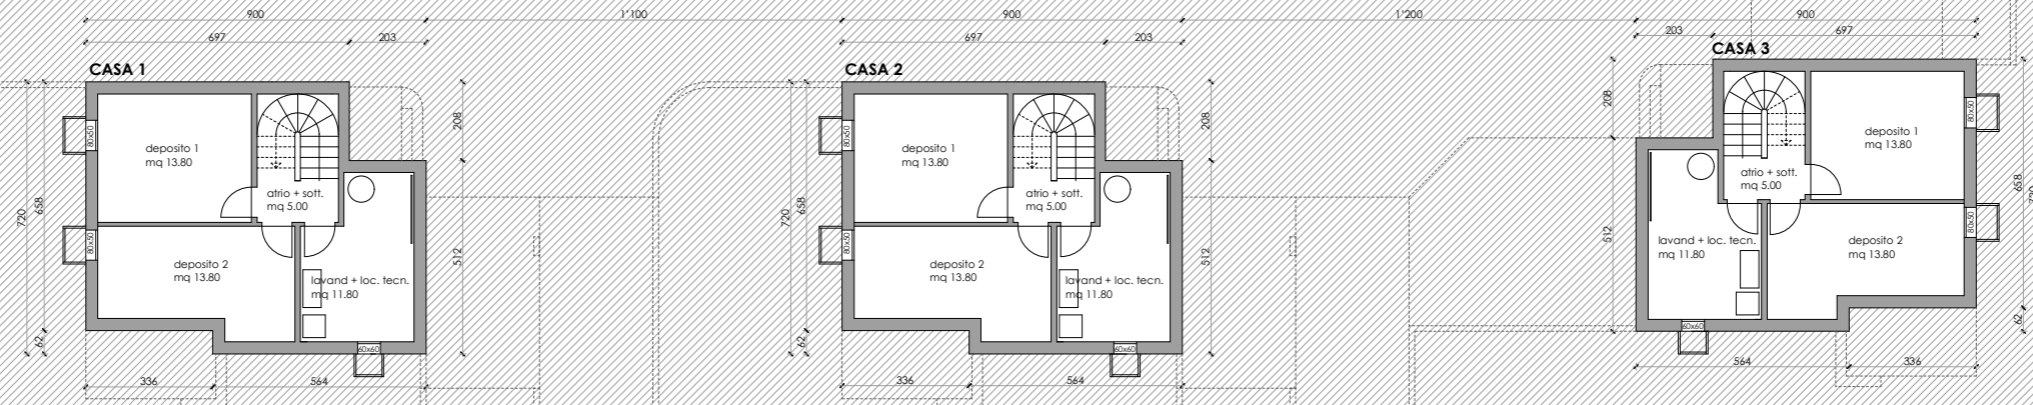

4144

4143

4142