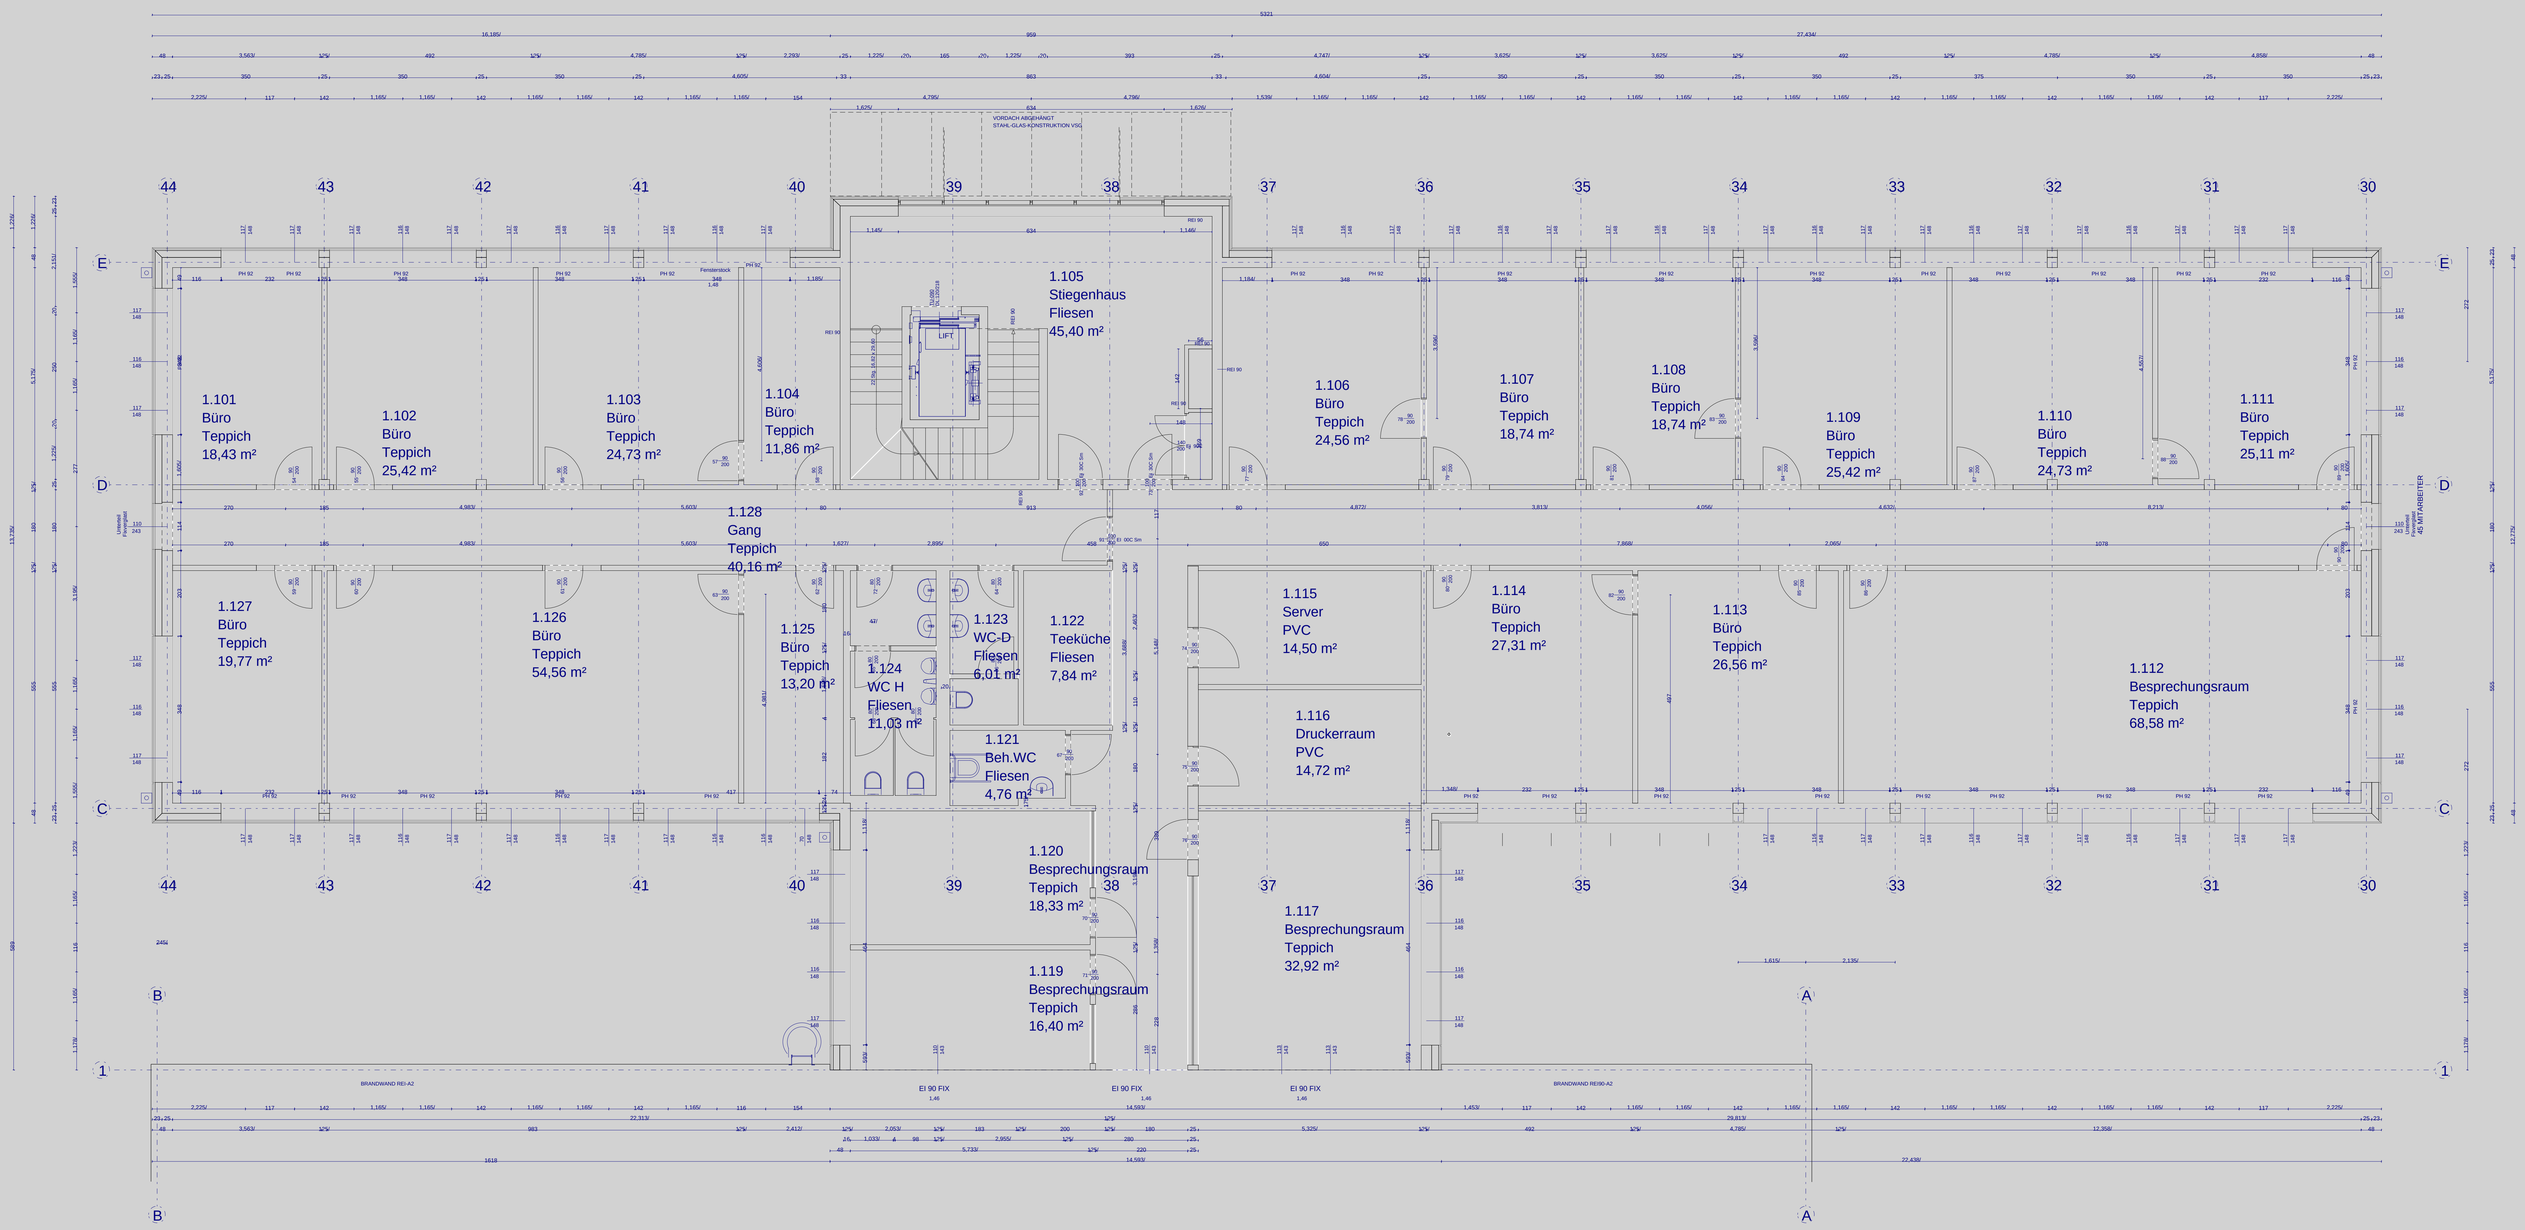
VORDACH ABGEHÄNGT
STAHL-GLAS-KONSTRUKTION VSG
1.101
Büro
Teppich
18,43 m²
1.102
Büro
Teppich
25,42 m²
1.103
Büro
Teppich
24,73 m²
1.104
Büro
Teppich
11,86 m²
1.105
Stiegenhaus
Fliesen
45,40 m²
LIFT
1.106
Büro
Teppich
24,56 m²
1.107
Büro
Teppich
18,74 m²
1.108
Büro
Teppich
18,74 m²
1.109
Büro
Teppich
25,42 m²
1.110
Büro
Teppich
24,73 m²
1.111
Büro
Teppich
25,11 m²
1.128
Gang
Teppich
40,16 m²
1.127
Büro
Teppich
19,77 m²
1.126
Büro
Teppich
54,56 m²
1.125
Büro
Teppich
13,20 m²
1.124
WC H
Fliesen
11,03 m²
1.123
WC-D
Fliesen
6,01 m²
1.122
Teeküche
Fliesen
7,84 m²
1.121
Beh.WC
Fliesen
4,76 m²
1.115
Server
PVC
14,50 m²
1.114
Büro
Teppich
27,31 m²
1.113
Büro
Teppich
26,56 m²
1.112
Besprechungsraum
Teppich
68,58 m²
1.116
Druckerraum
PVC
14,72 m²
1.120
Besprechungsraum
Teppich
18,33 m²
1.119
Besprechungsraum
Teppich
16,40 m²
1.117
Besprechungsraum
Teppich
32,92 m²
BRANDWAND REI-A2
EI 90 FIX
BRANDWAND REI90-A2
ÜBERGANG ZU ANDEREN ABS MITARBEITER