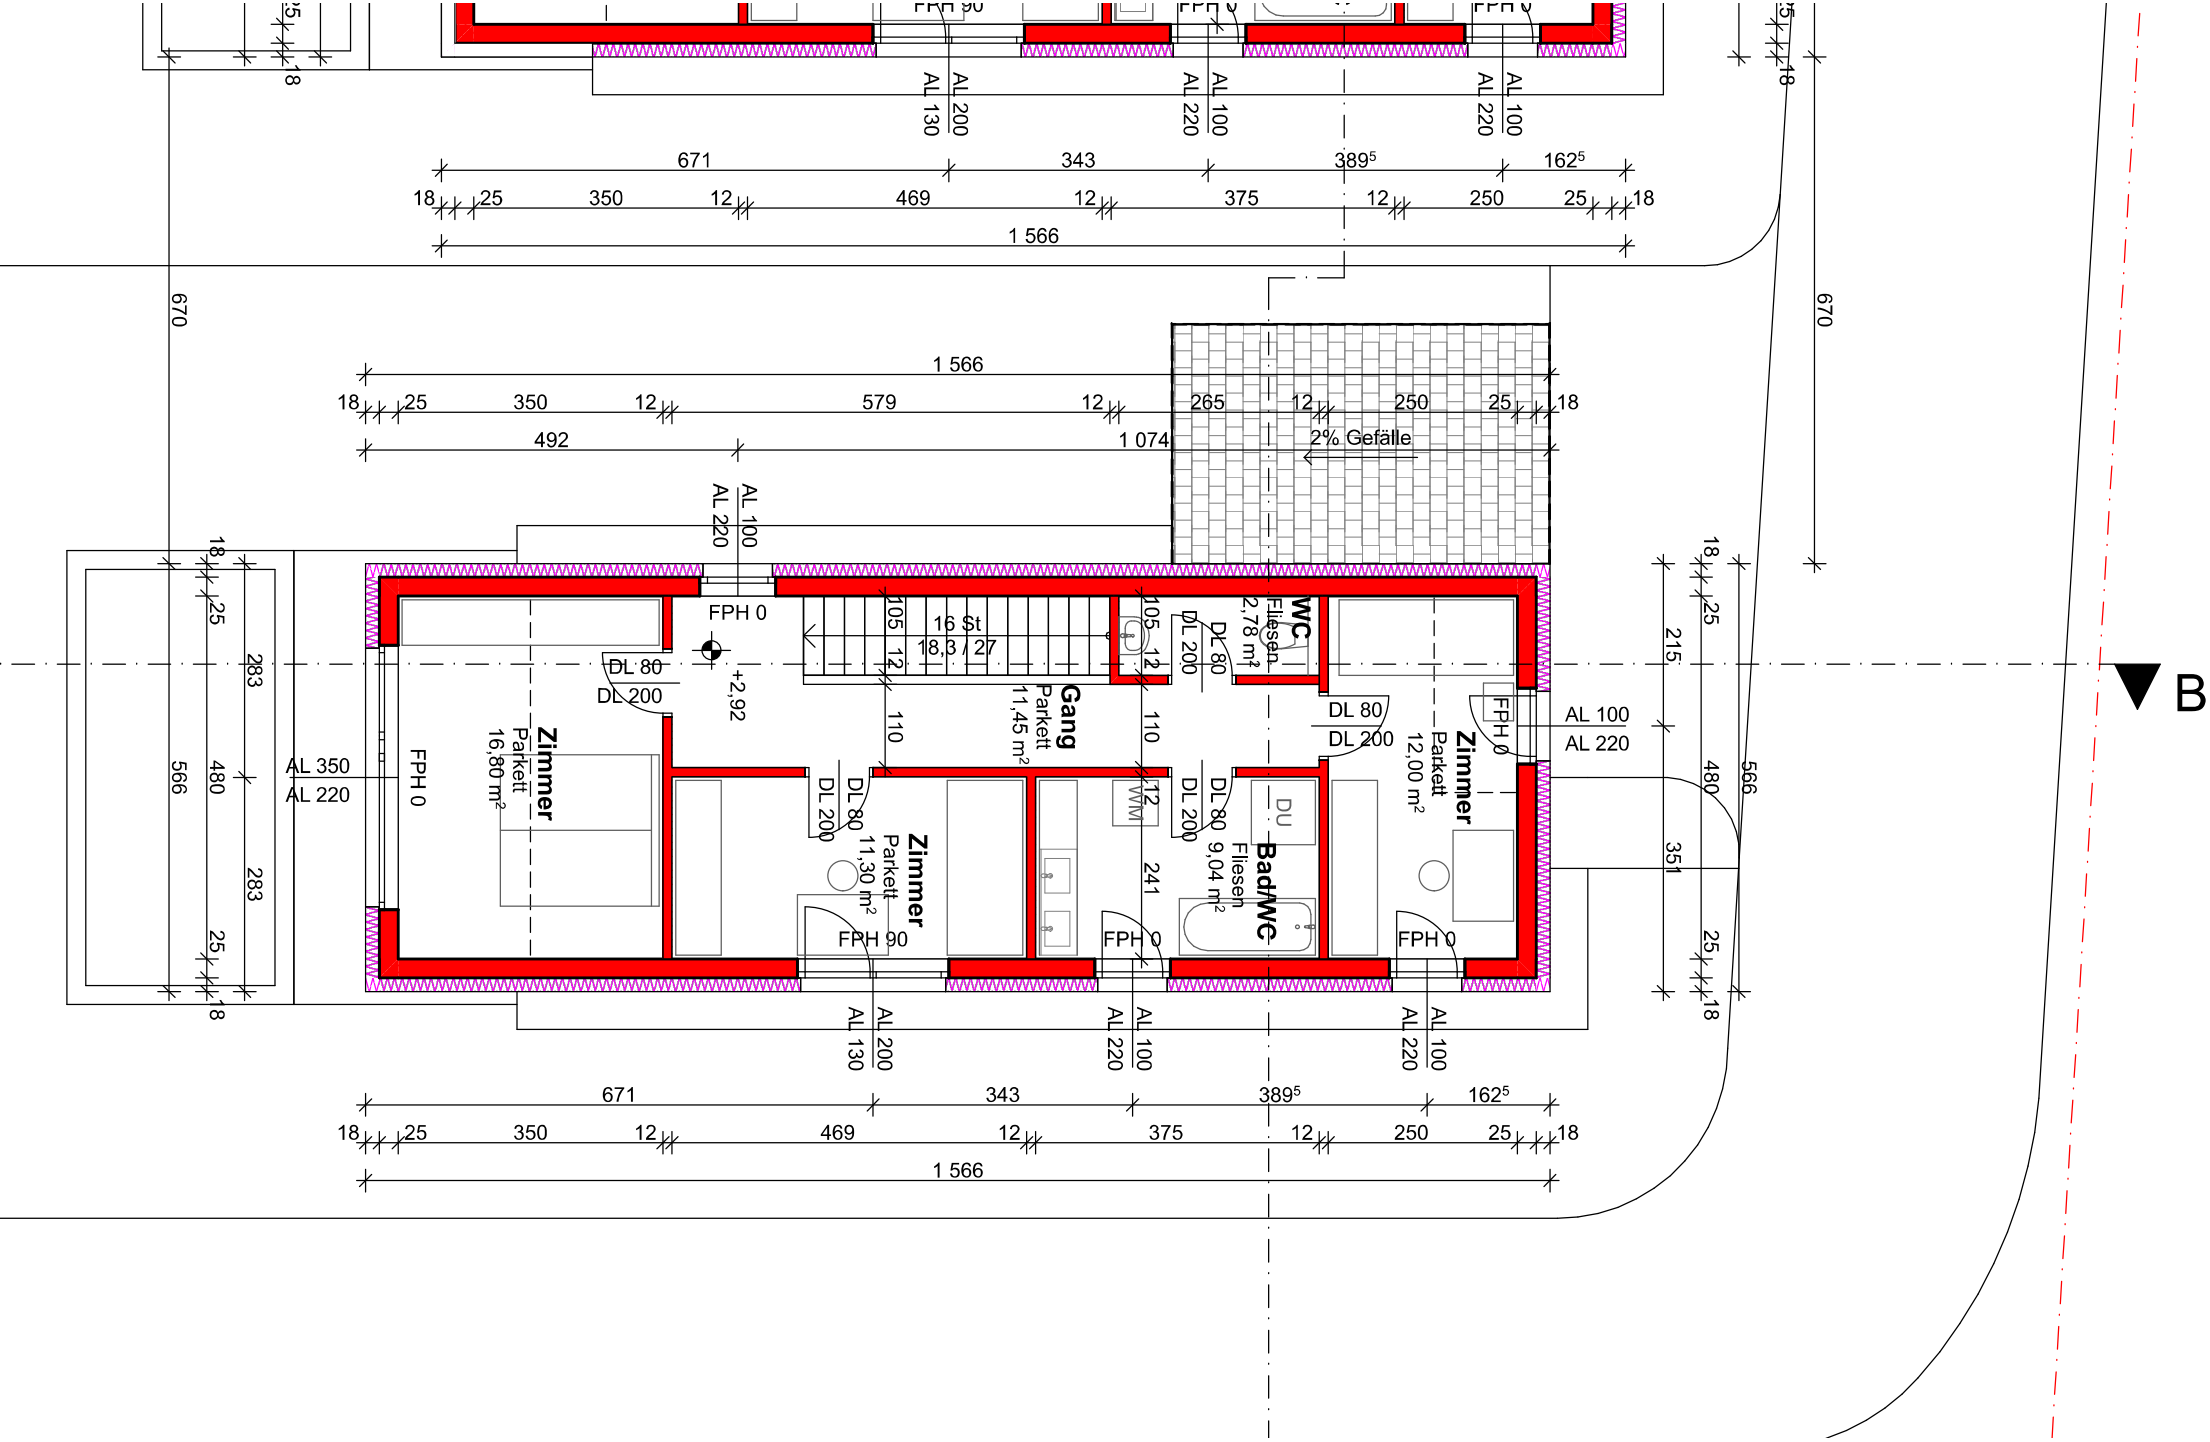

B
Zimmer
Parkett
16,80 m²
Zimmer
Parkett
11,30 m²
Gang
Parkett
11,45 m²
WC
Fliesen
2,78 m²
Bad/WC
Fliesen
9,04 m²
Zimmer
Parkett
12,00 m²
16 St
18,3 / 27
2% Gefälle
FPH 0
FPH 90
DL 80
DL 200
AL 100
AL 220
AL 130
AL 200
AL 350
1 566
1 074
671
343
389⁵
162⁵