


9 115 185 104⁵ 706 63 1.221⁵

B-B

Bestand Schubertstraße 46

A-A

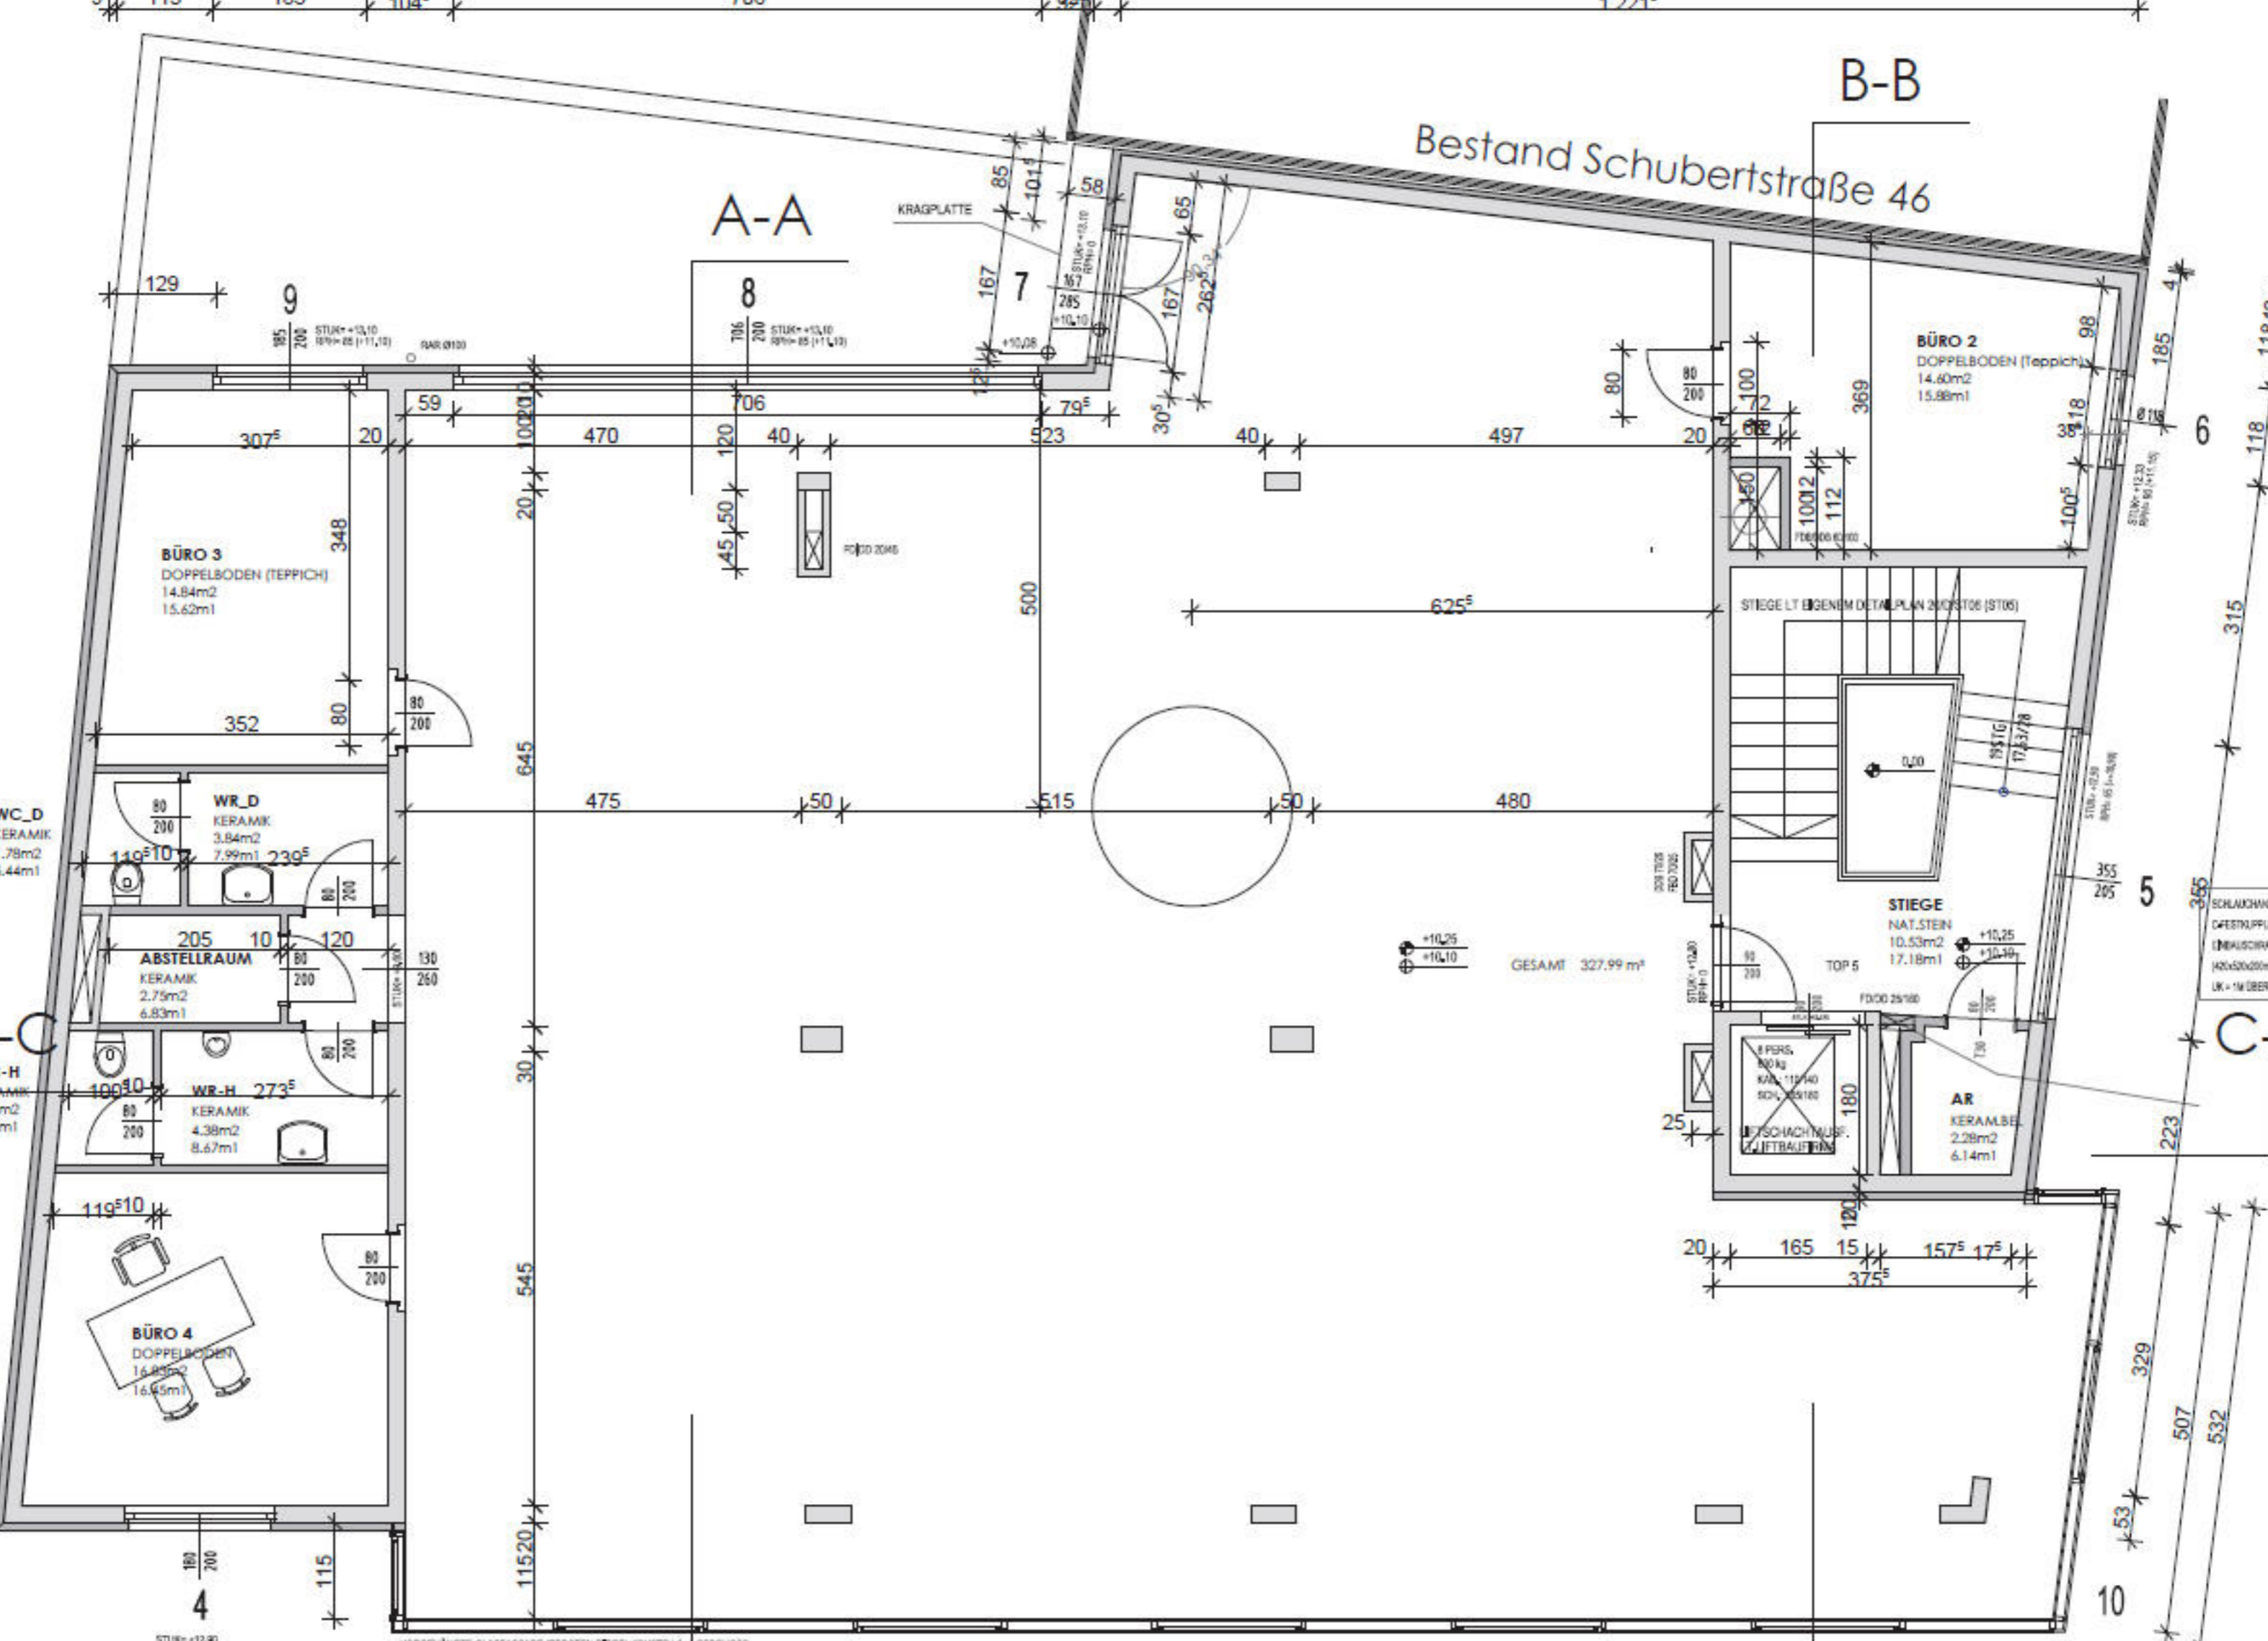

STUKK +12,10
RPH+05 (+11,10)
RAR 0100

STUKK +12,10
RPH+05 (+11,10)

KRAGPLATTE

BÜRO 2
DOPPELBODEN (Teppich)
14,60m²
15,98m¹

BÜRO 3
DOPPELBODEN (TEPPICH)
14,84m²
15,62m¹

WC_D
KERAMIK
1,78m²
5,44m¹

WR_D
KERAMIK
3,84m²
7,99m¹

ABSTELLRAUM
KERAMIK
2,75m²
6,83m¹

WC-H
KERAMIK
1,73m²
5,39m¹

WR-H
KERAMIK
4,38m²
8,67m¹

BÜRO 4
DOPPELBODEN
16,85m²
16,45m¹

STIEGE LT EIGENEM DETAIL PLAN 2005 ST05 (ST05)

STIEGE
NAT. STEIN
10,53m²
17,18m¹

AR
KERAMIK BEL.
2,28m²
6,14m¹

±10,25
±10,10
GESAMT 327,99 m²

SCHLÄMME
DIFESTSTÜPPUNG
EINBAUSCHIRAN
H20x20x20mm
UK = 1M ÜBERFF

STUKK +12,40
RPH+05 (+10,20)

VORGEHÄNGTE GLASFASSE (PFOSTEN-REGELKONSTR.) 1. GESCHOSS