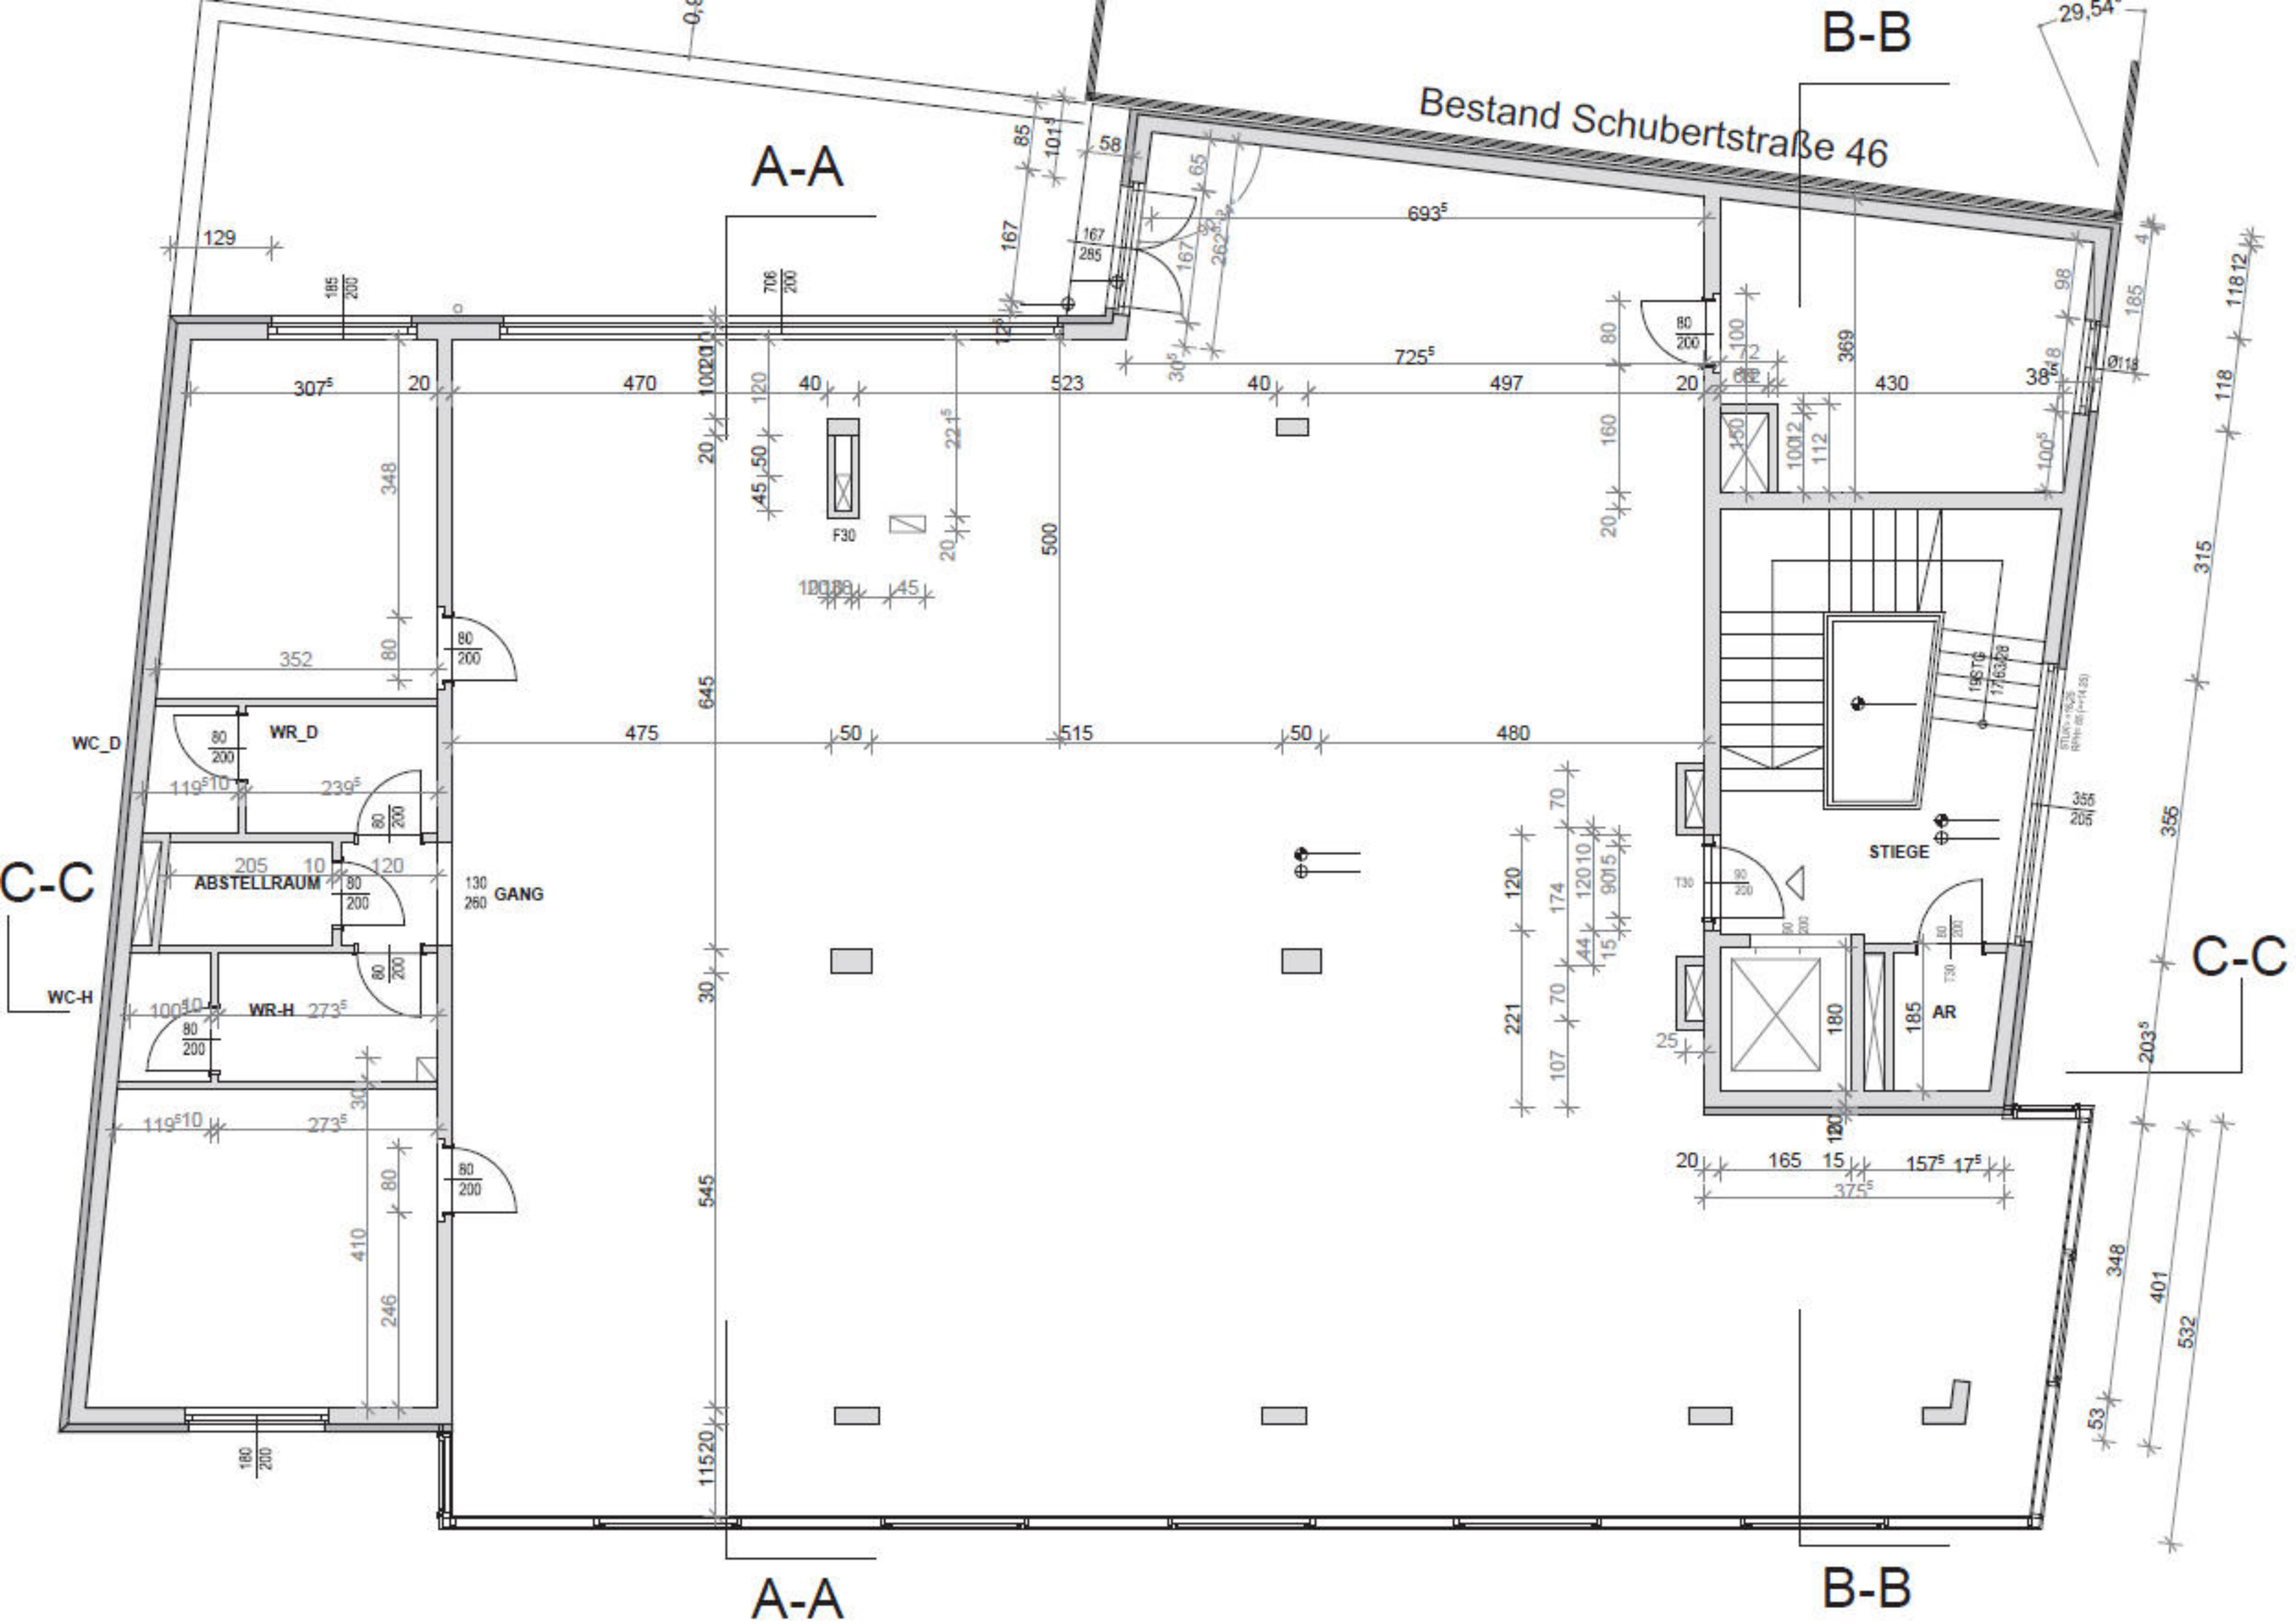

A-A
B-B
C-C
Bestand Schubertstraße 46
WC_D
WR_D
ABSTELLRAUM
GANG
WC-H
WR-H
STIEGE
AR
F30