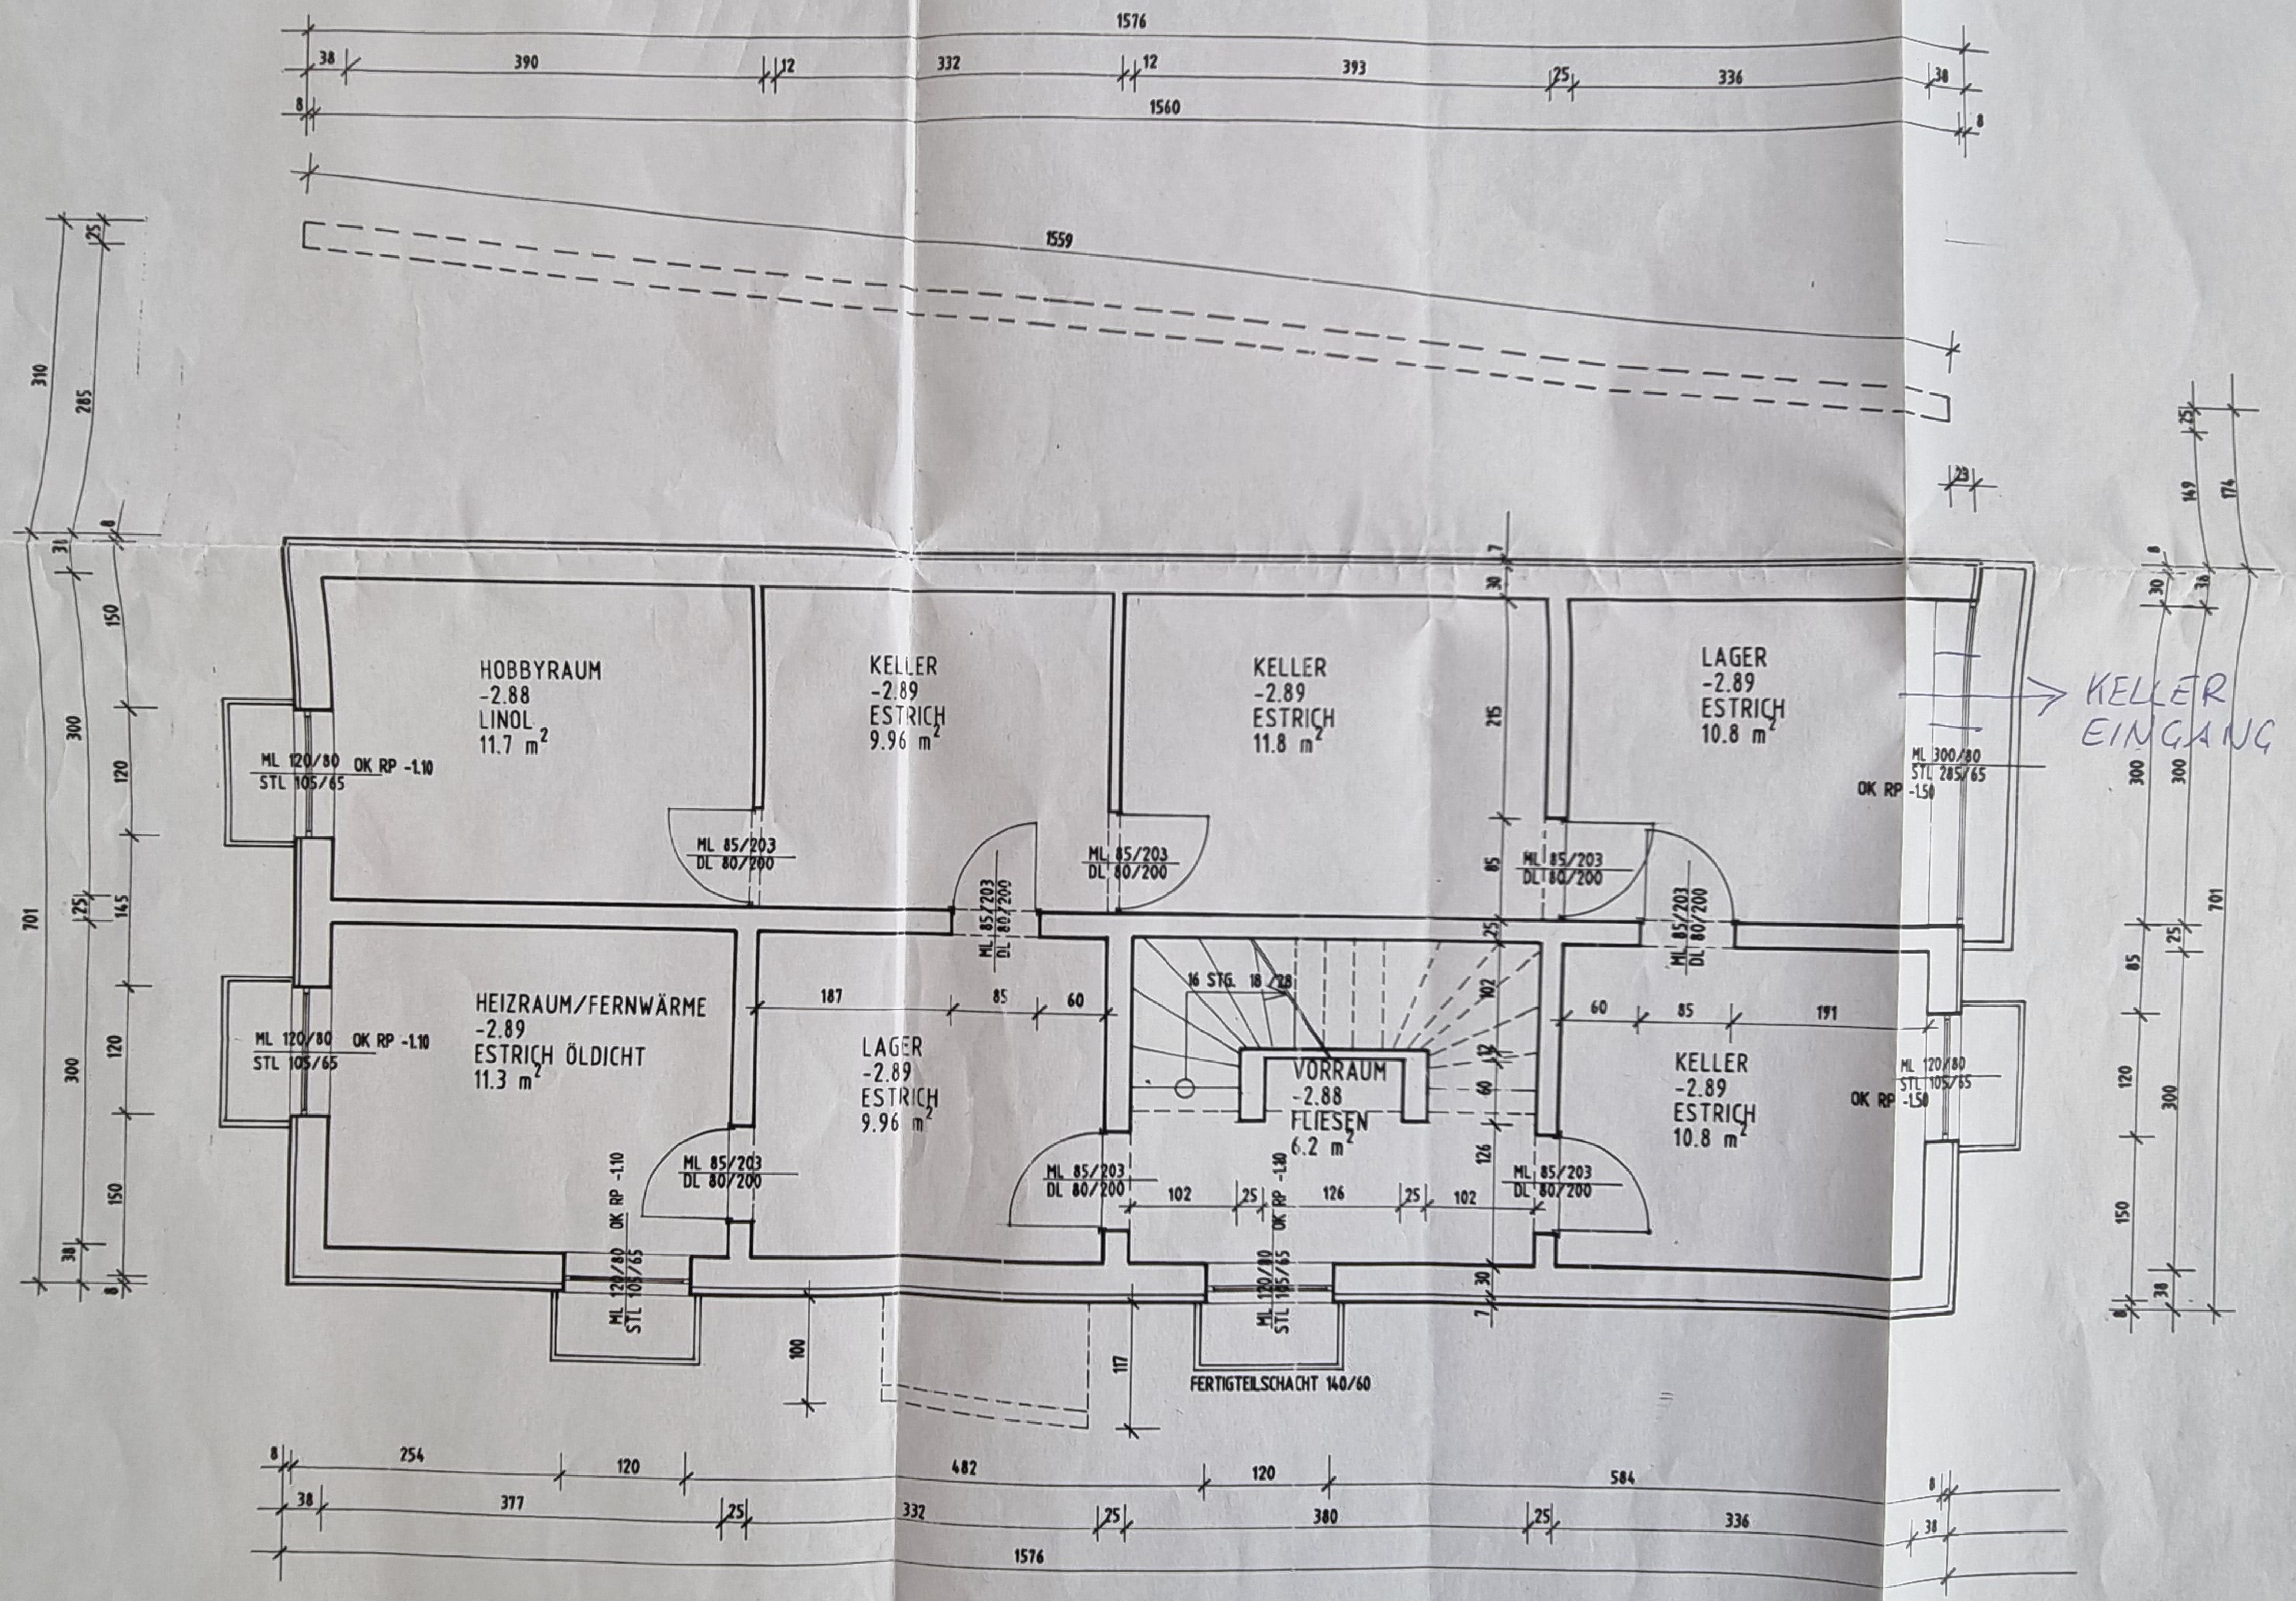
1576
38
390
12
332
12
393
25
336
38
8
1560
8
1559
310
285
25
23
149
174
HOBBYRAUM
-2.88
LINOL
11.7 m2
KELLER
-2.89
ESTRICH
9.96 m2
KELLER
-2.89
ESTRICH
11.8 m2
LAGER
-2.89
ESTRICH
10.8 m2
KELLER
EINGANG
ML 300/80
STL 285/65
OK RP -1.50
ML 120/80
STL 105/65
OK RP -1.10
ML 85/203
DL 80/200
HEIZRAUM/FERNWÄRME
-2.89
ESTRICH ÖLDICHT
11.3 m2
LAGER
-2.89
ESTRICH
9.96 m2
16 STG. 18/28
VORRAUM
-2.88
FLIESEN
6.2 m2
KELLER
-2.89
ESTRICH
10.8 m2
ML 120/80
STL 105/65
OK RP -1.50
187
85
60
60
85
191
102
25
126
25
102
126
60
12
102
215
85
25
30
7
ML 120/80
STL 105/65
OK RP -1.10
ML 120/80
STL 105/65
OK RP -1.80
FERTIGTEILSCHACHT 140/60
100
117
701
300
120
145
25
300
120
150
38
8
31
150
300
300
701
85
25
120
150
38
8
30
36
8
254
120
482
120
584
38
377
25
332
25
380
25
336
8
38
1576

ca. 83 m^2