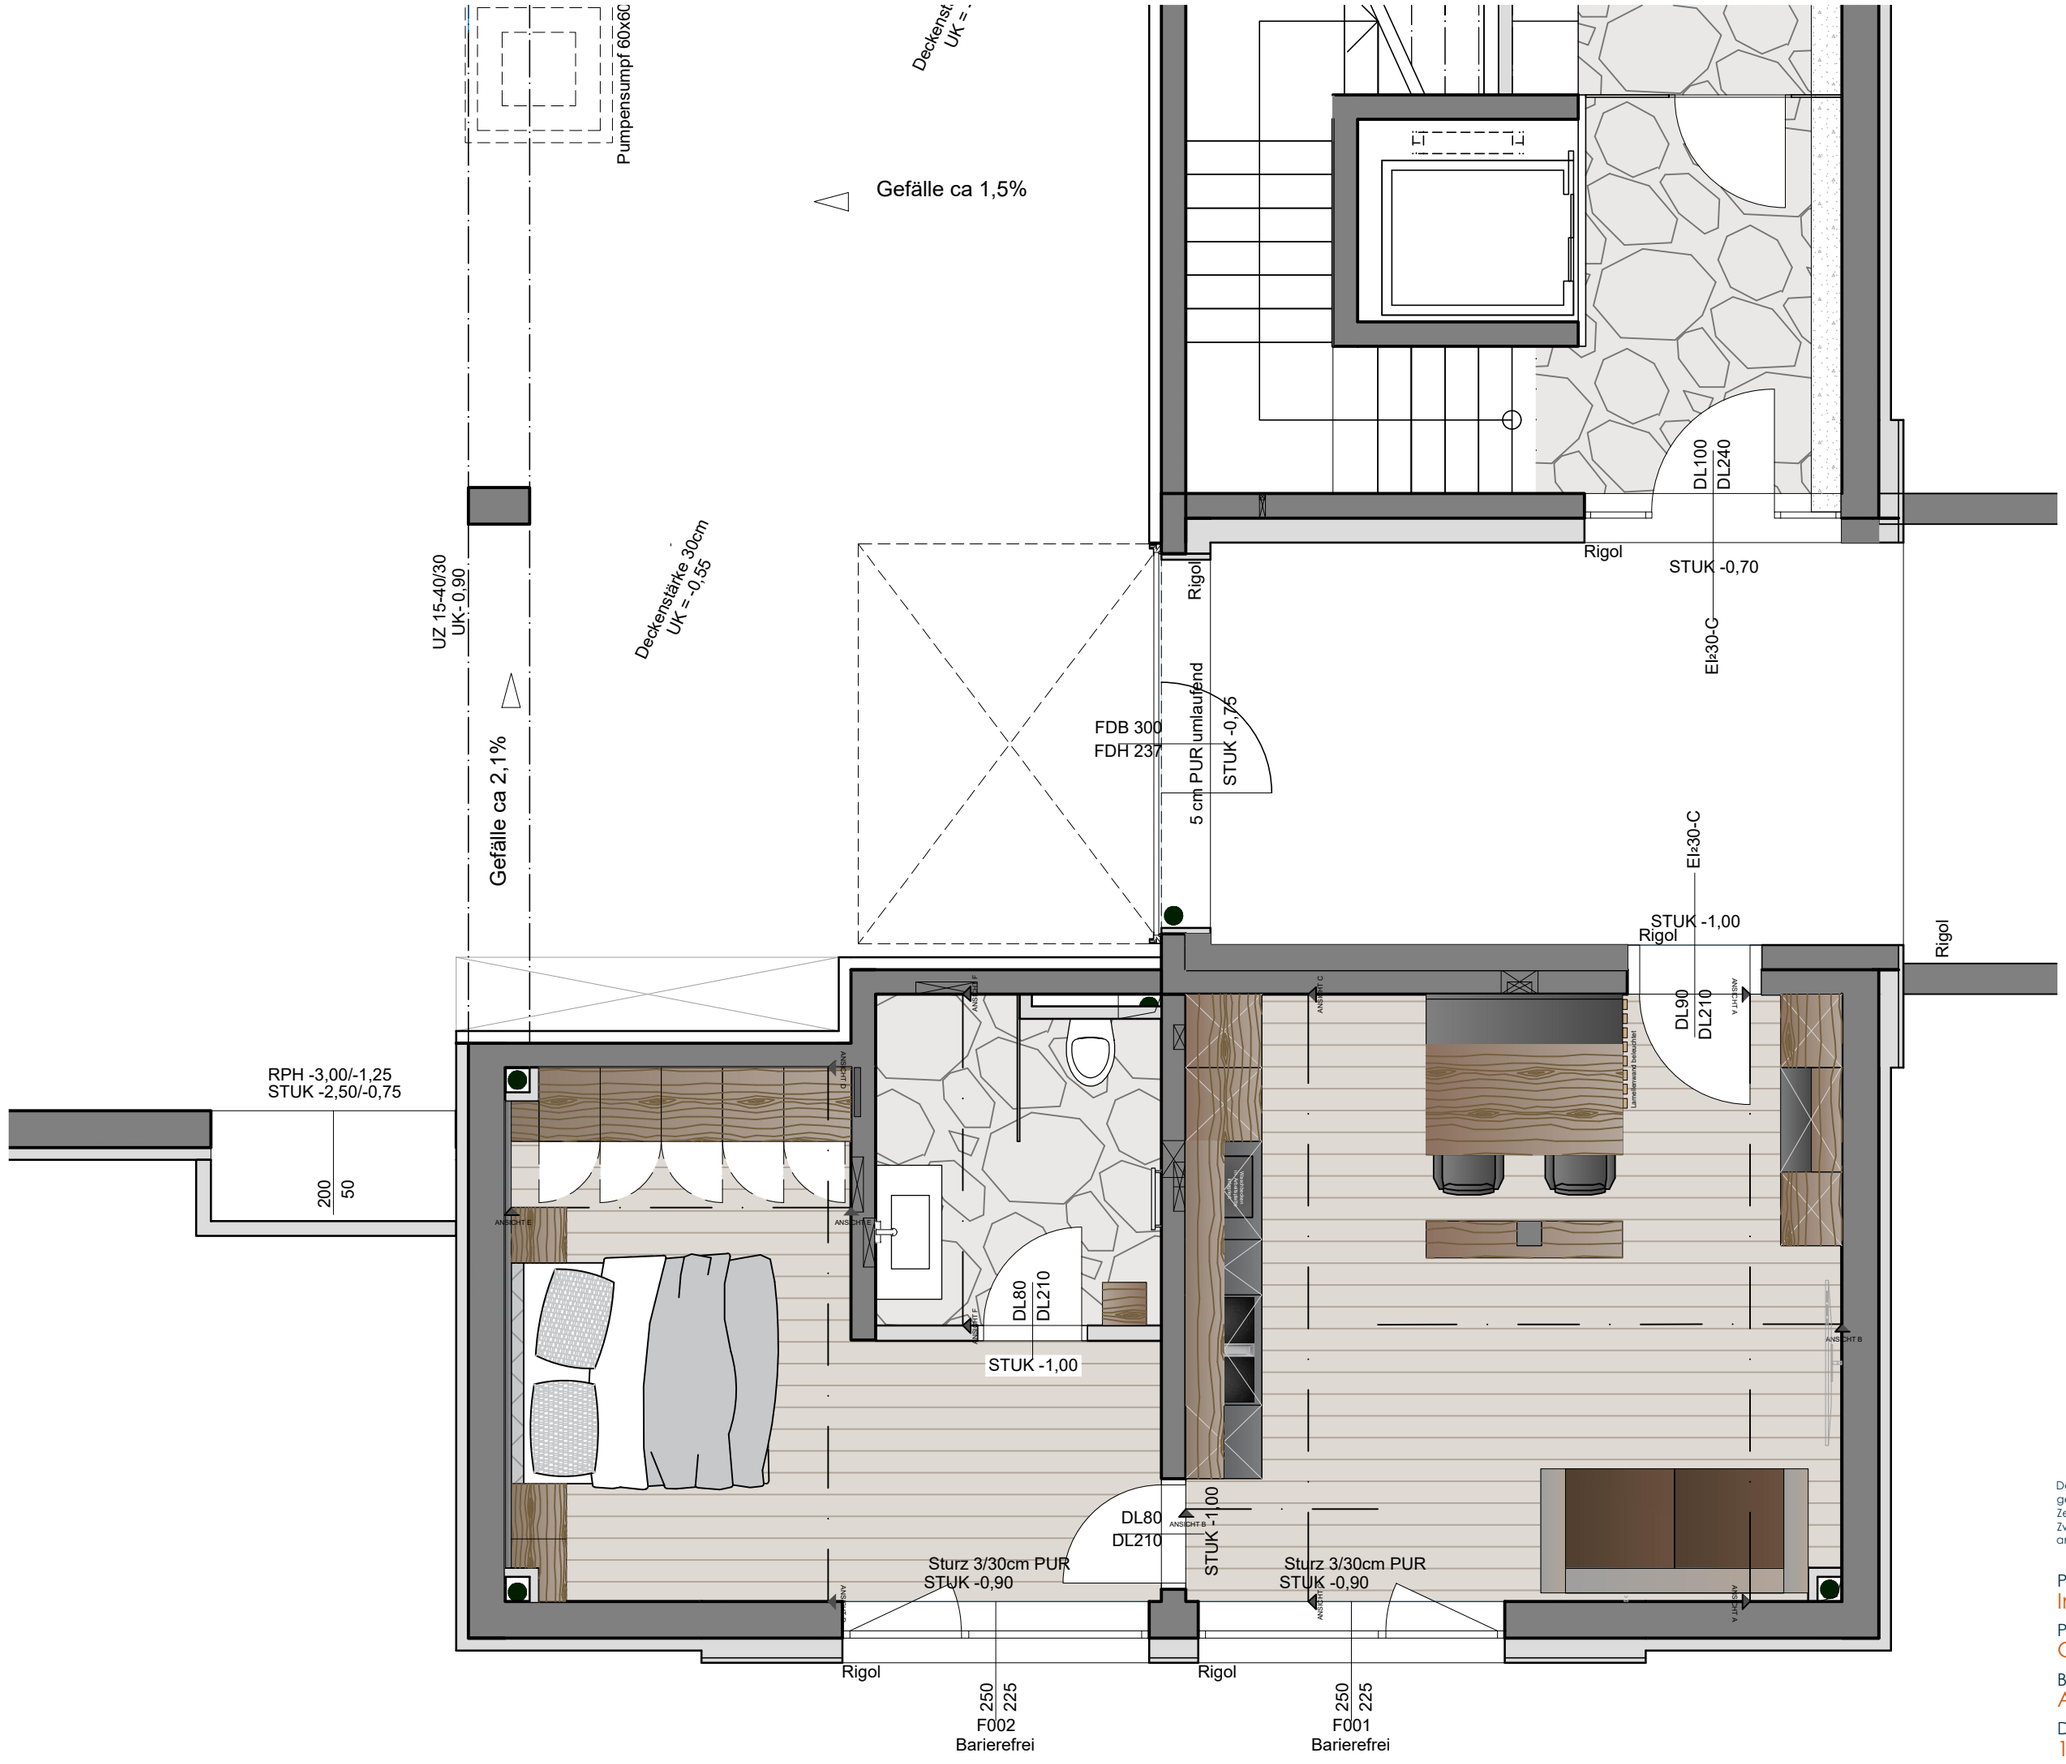

KITZBÜHELER WERKSTÄTTEN

Schöner Leben.

Der urheberrechtliche Schutz wird in Anspruch genommen, ohne Zustimmung darf die Zeichnung nicht vervielfältigt oder für andere Zwecke verwendet werden. Alle auf dem Plan angegebenen Maße sind vor Ausführung zu überprüfen!

Projekt:
Immo Alpin Haus 4

Planinhalt:
Grundriss UG

Bearb.:
Anna

Datum:
12.08.2020

Maßstab:
1:50