


Erstgeschossiges Nachbarhaus

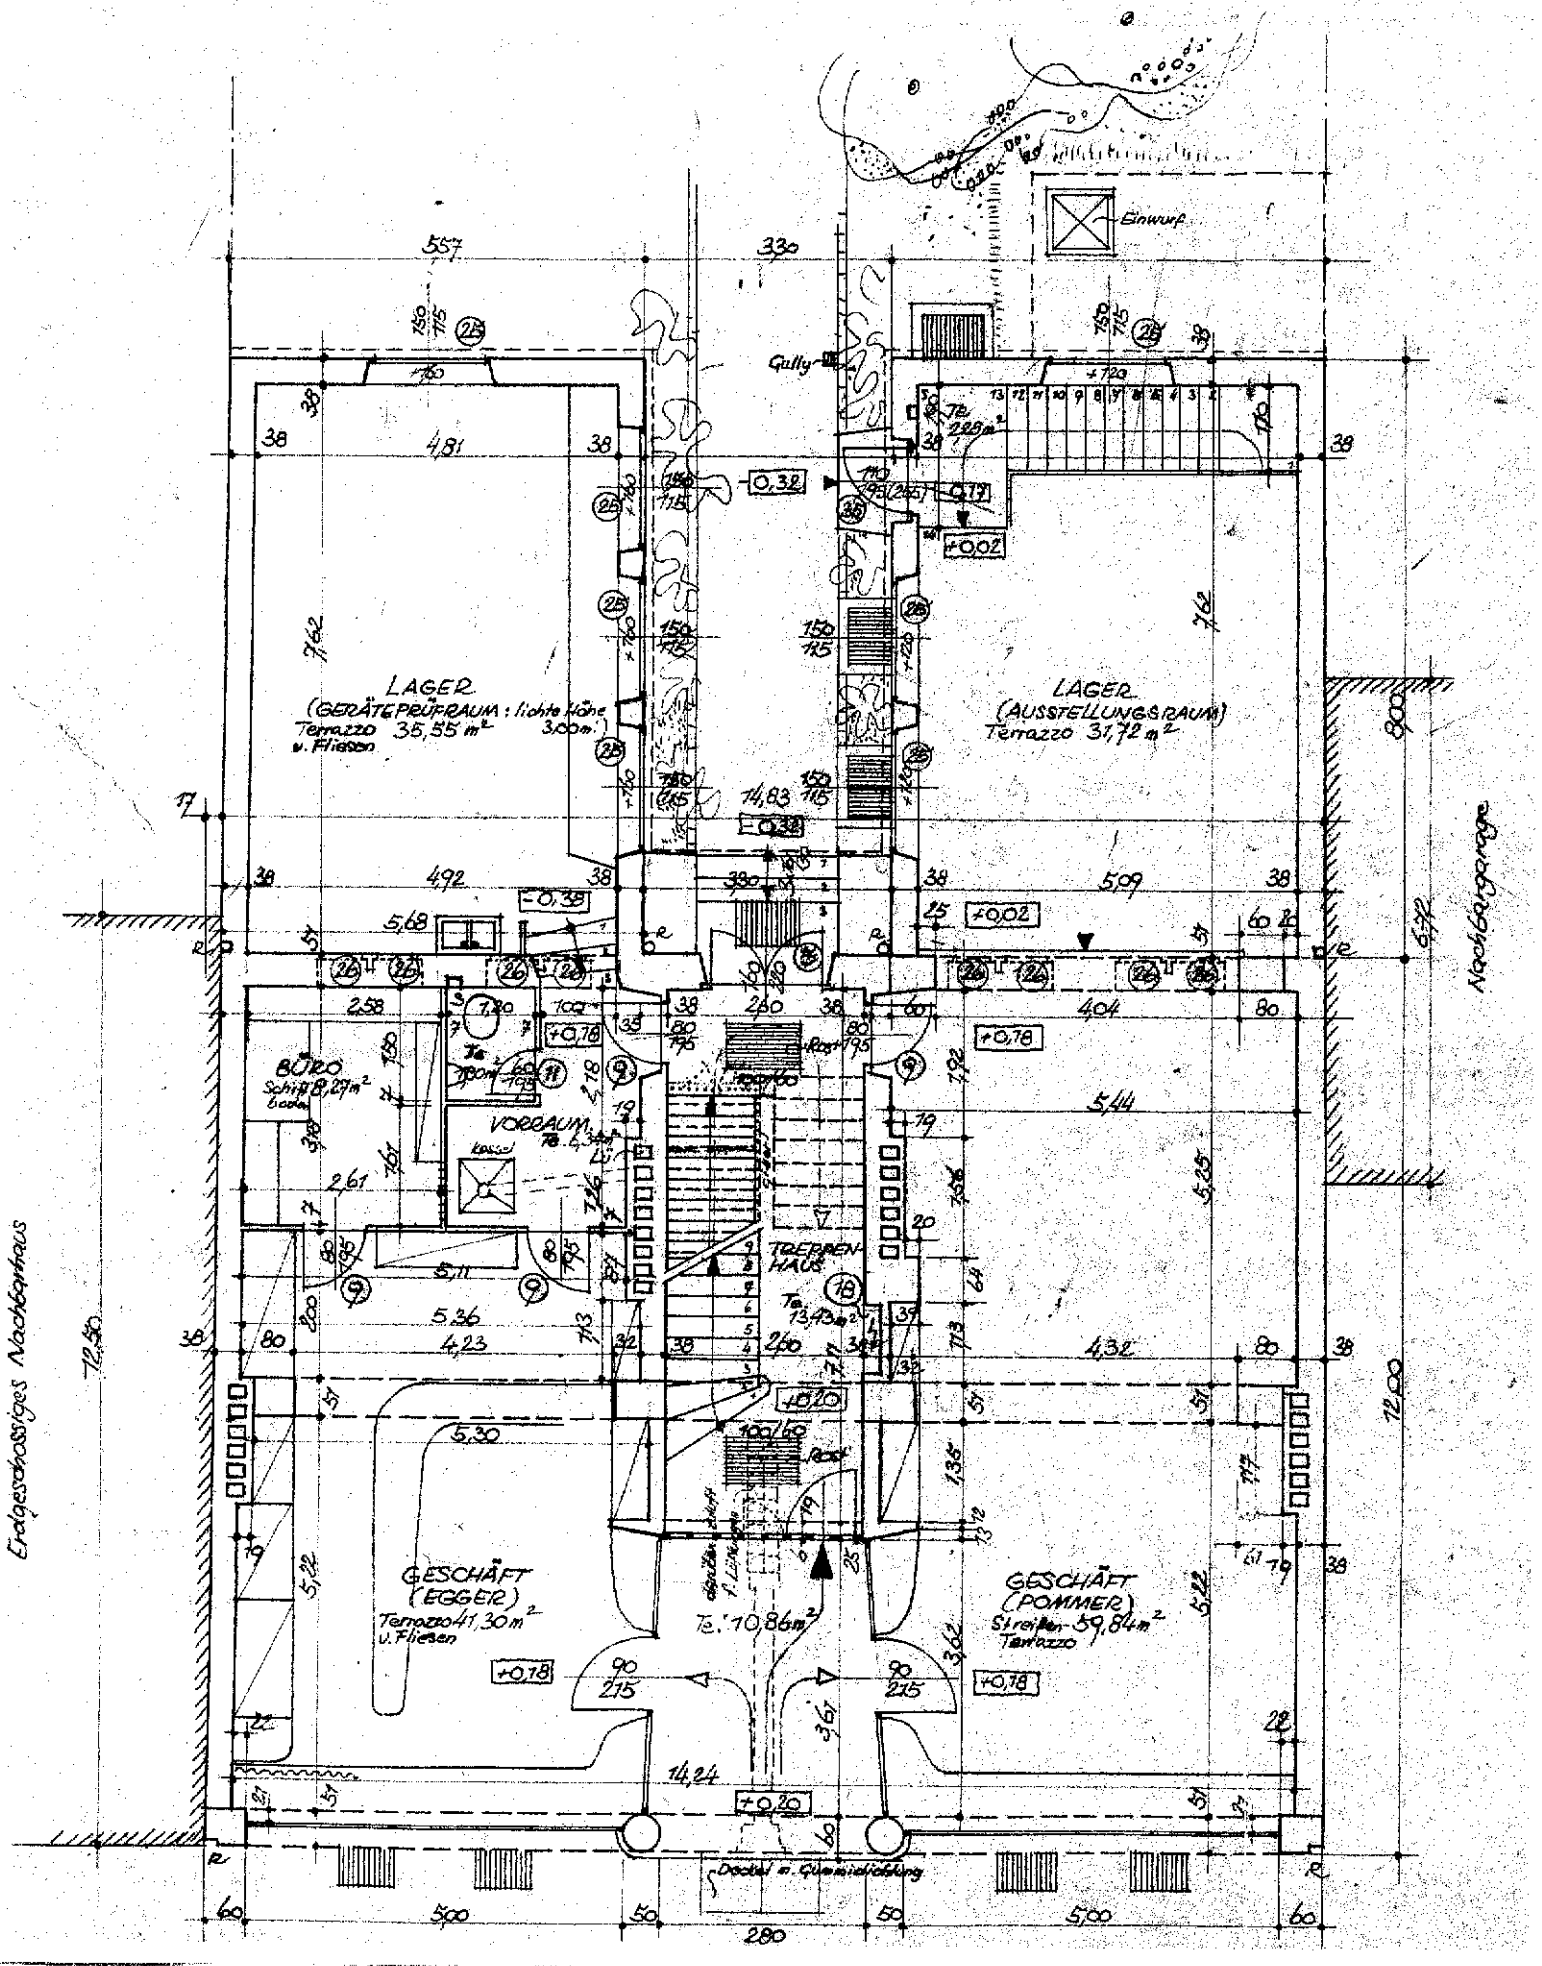

Nachbargarage

72.50

72.00

280