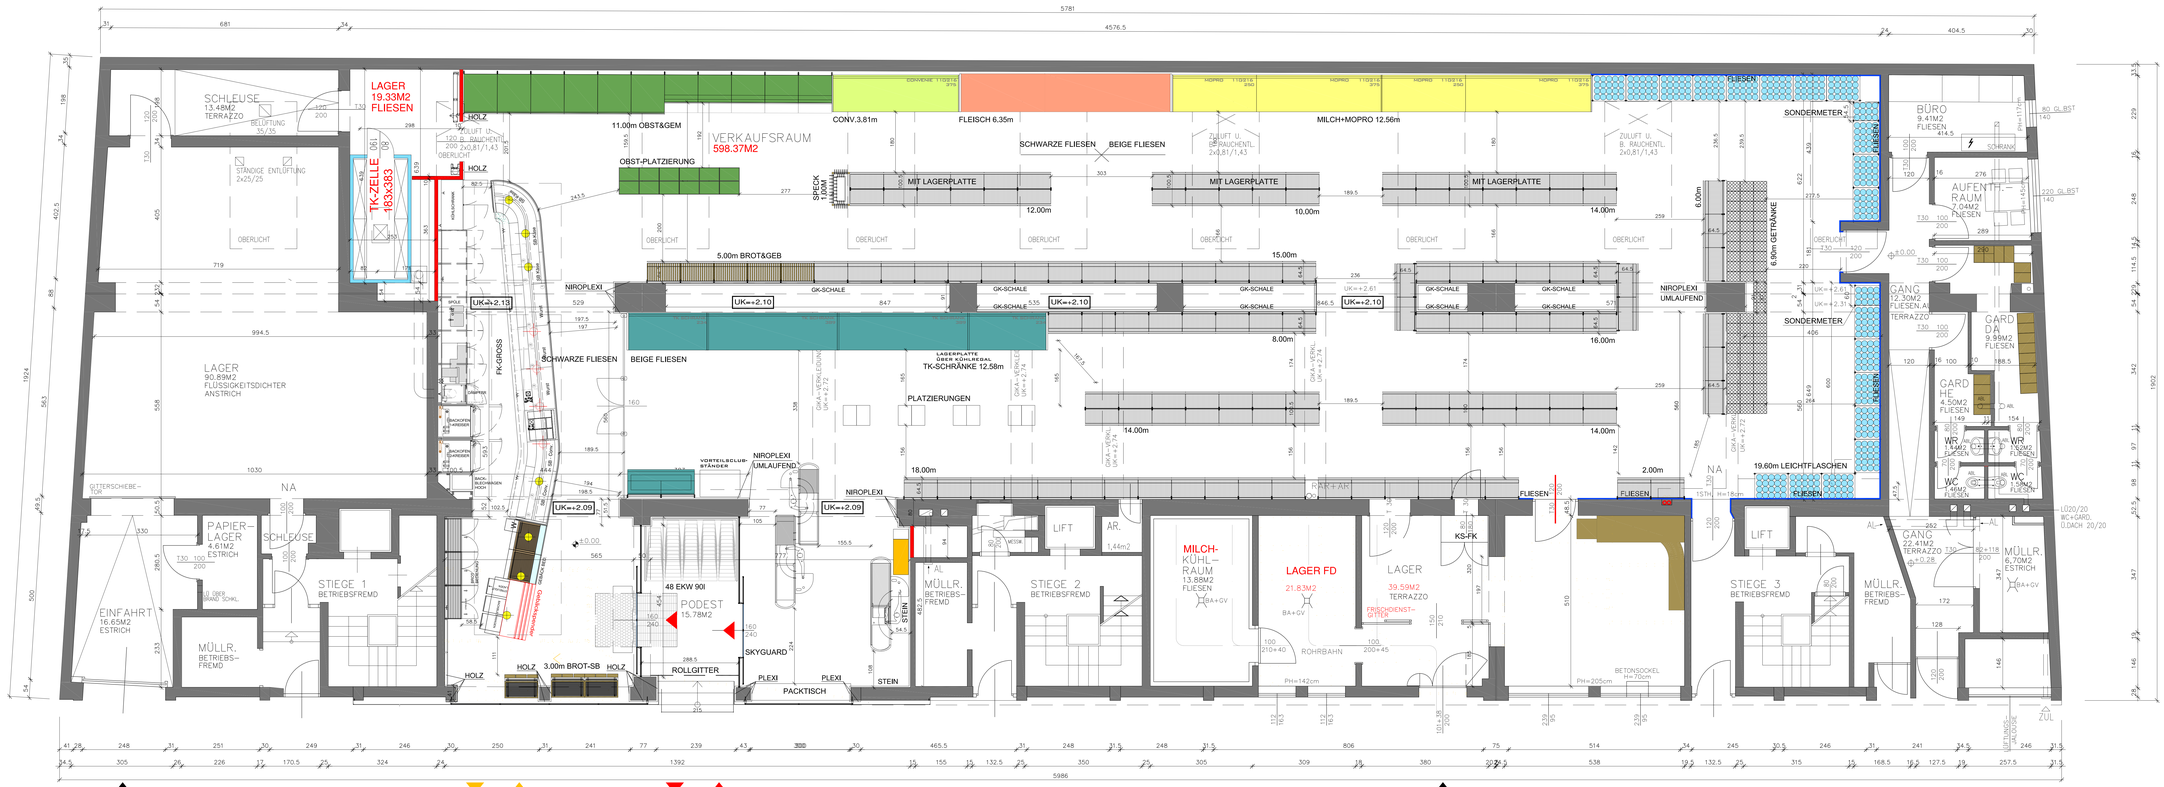

REWE GROUP

CAD-TECHNISCHE ABTEILUNG

2355 Wr.Neudorf,Industriezentrum NÖ-Süd,Strasse 3
Objekt 16 Telefon:02236/6500-DW Telefax:02236/6508-DW
E-Mail: cad@rewe-group.at

NO	GEZ.	DATUM	ÄNDERUNGEN,ERGÄNZUNGEN
K			
J			
I			
H			
G			
F			
E			
D			
C			
B			
A			

BILLA Aktiengesellschaft
2355 Wr.Neudorf,Industriezentrum NÖ-Süd,Strasse 3
Tel.: 02236/6500-DW Telefax:02236/6508-DW

BILLA FILIALE 0471
1040 WIEN, ZIEGELOFENGASSE 4

DAT.: 01.06.2016 | M: 1:50 | GEZ.: CAD | PLNR:00_0471_Bestand