
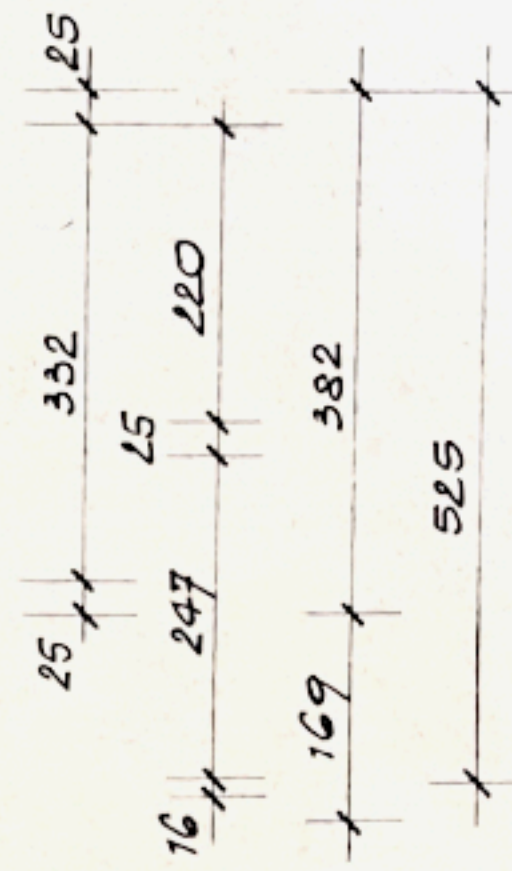


Grundriß


M 1:100

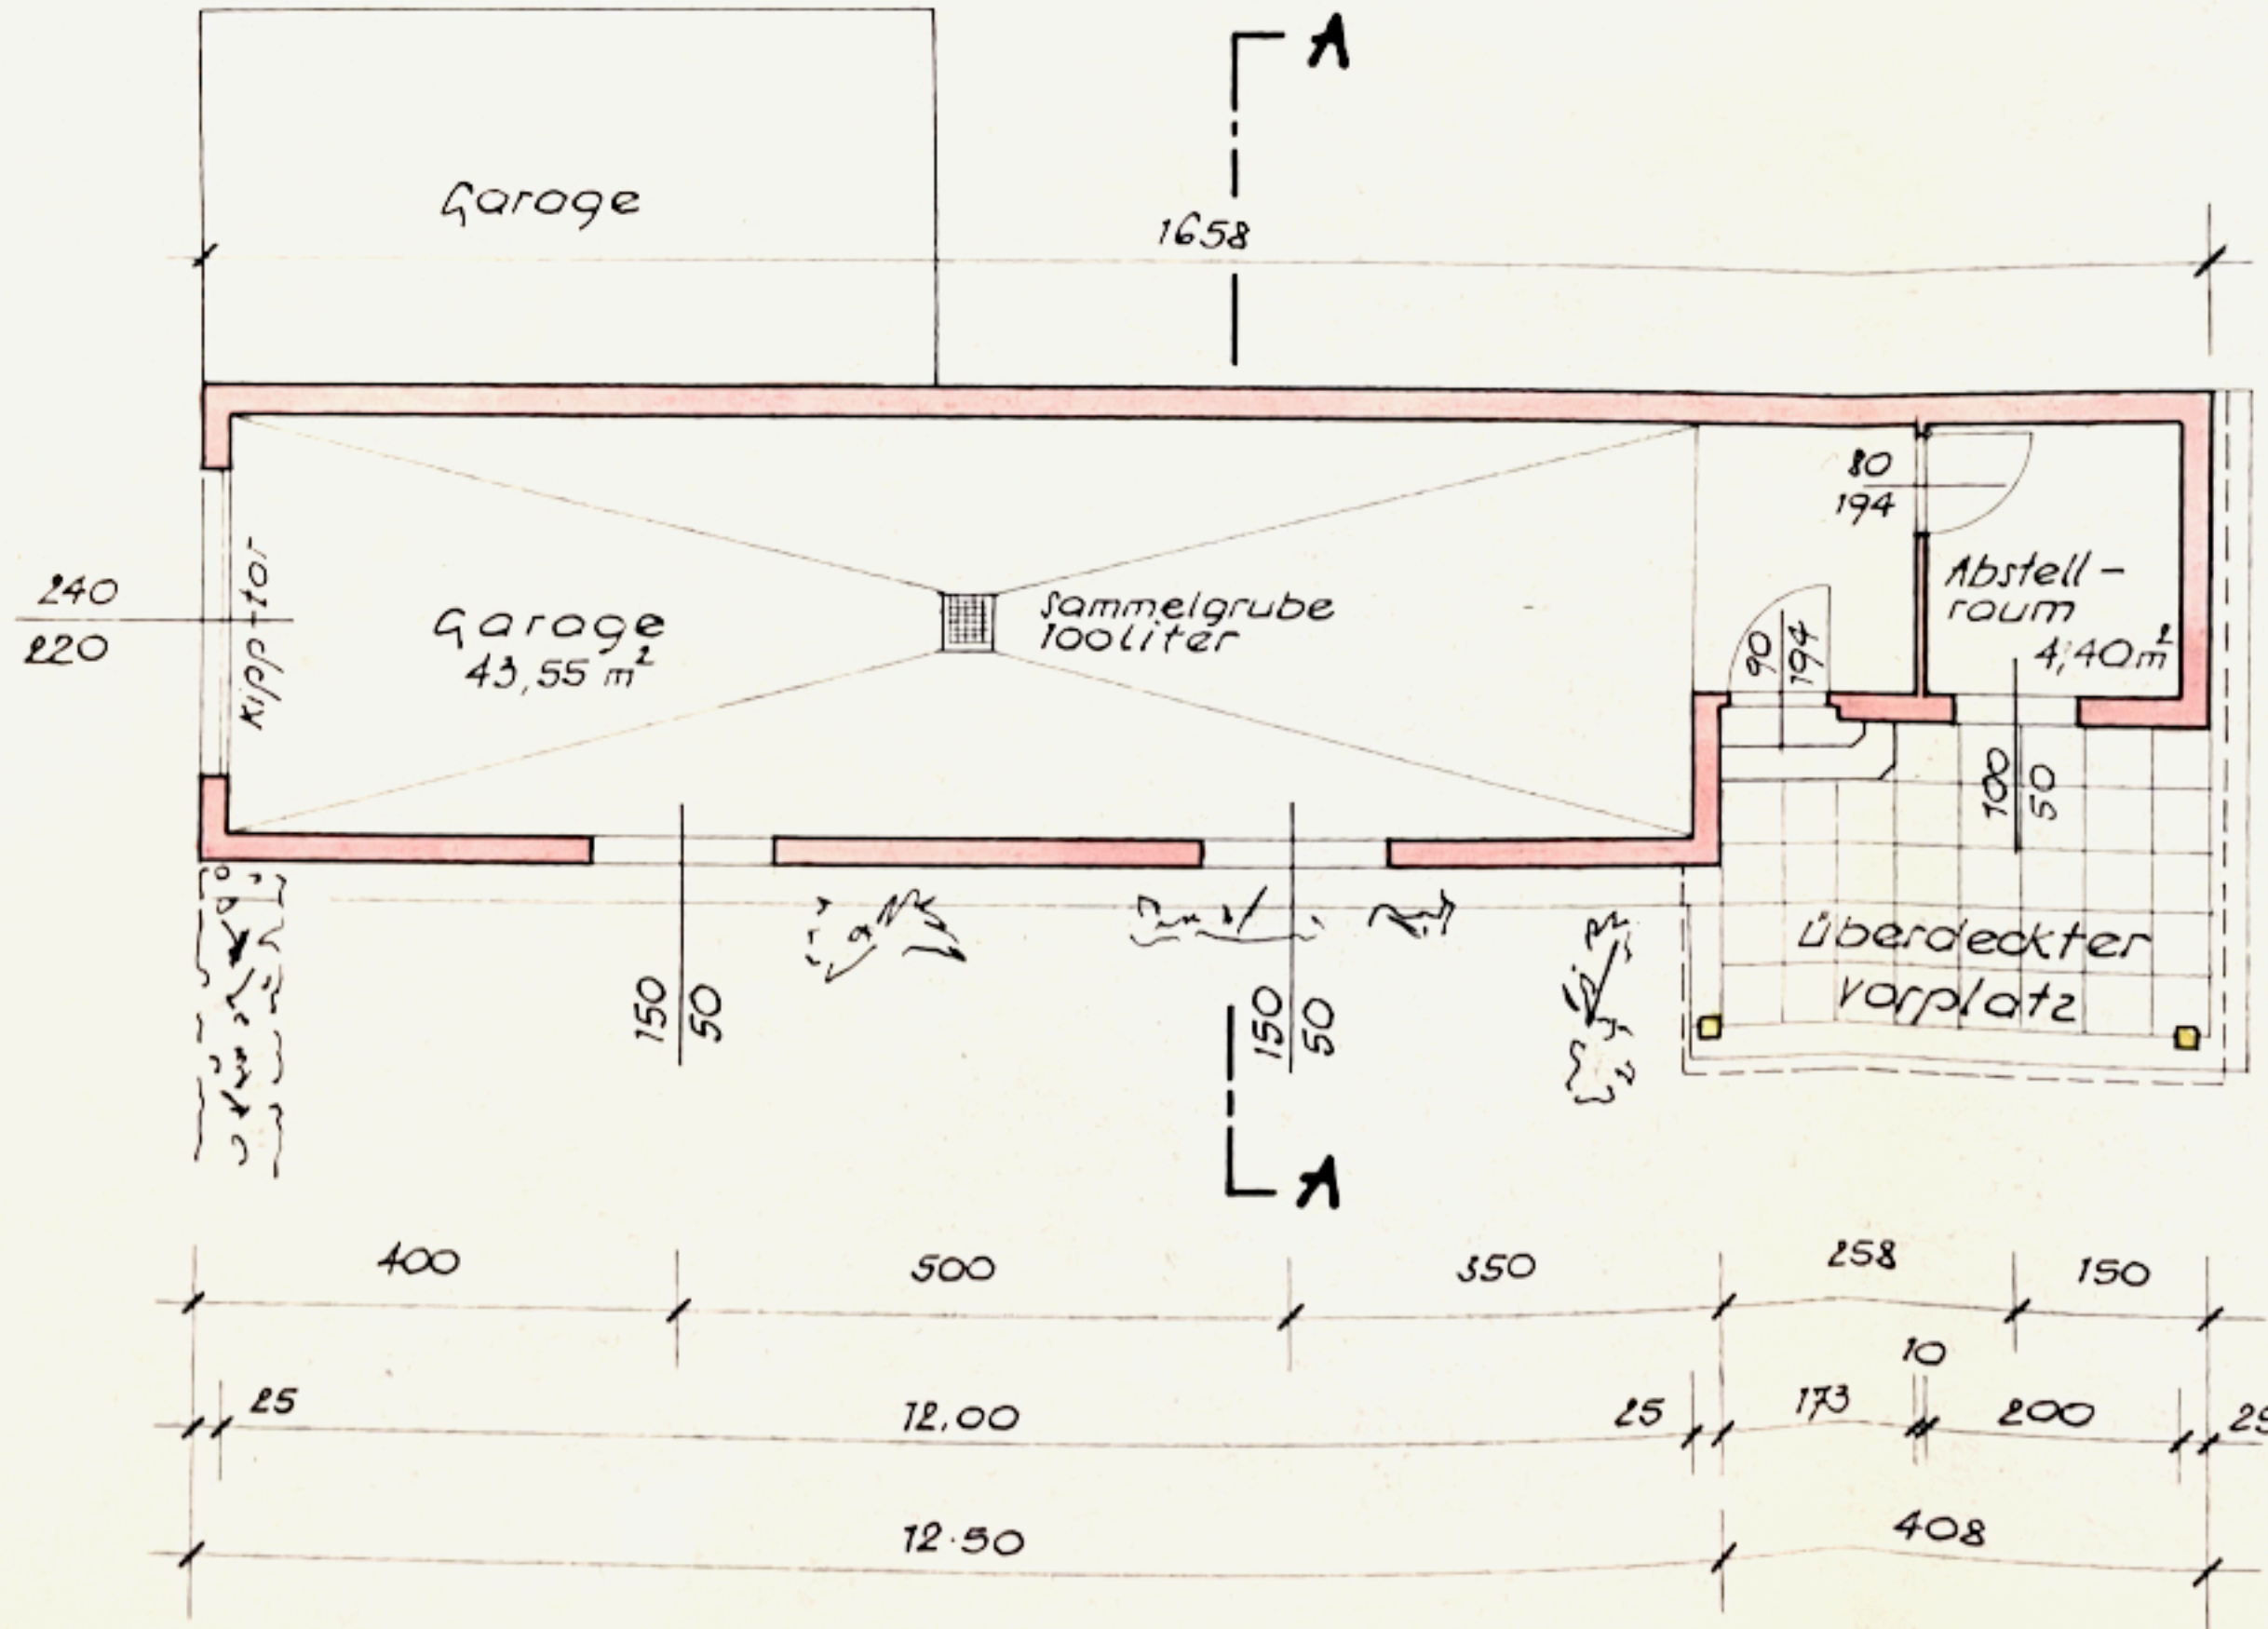

Garten

Talgasse

Gartenansicht

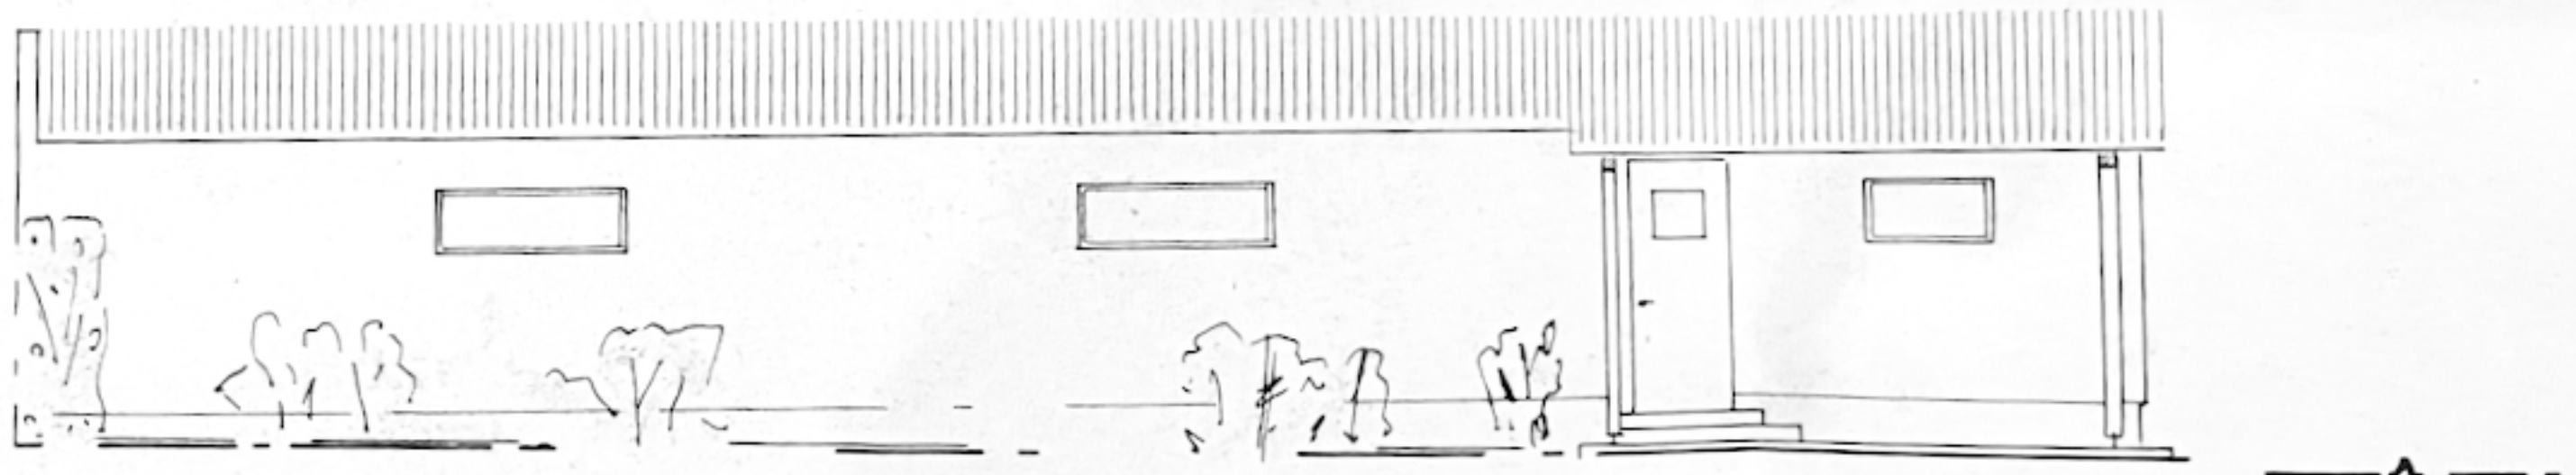

Grundriß

M 1:100

