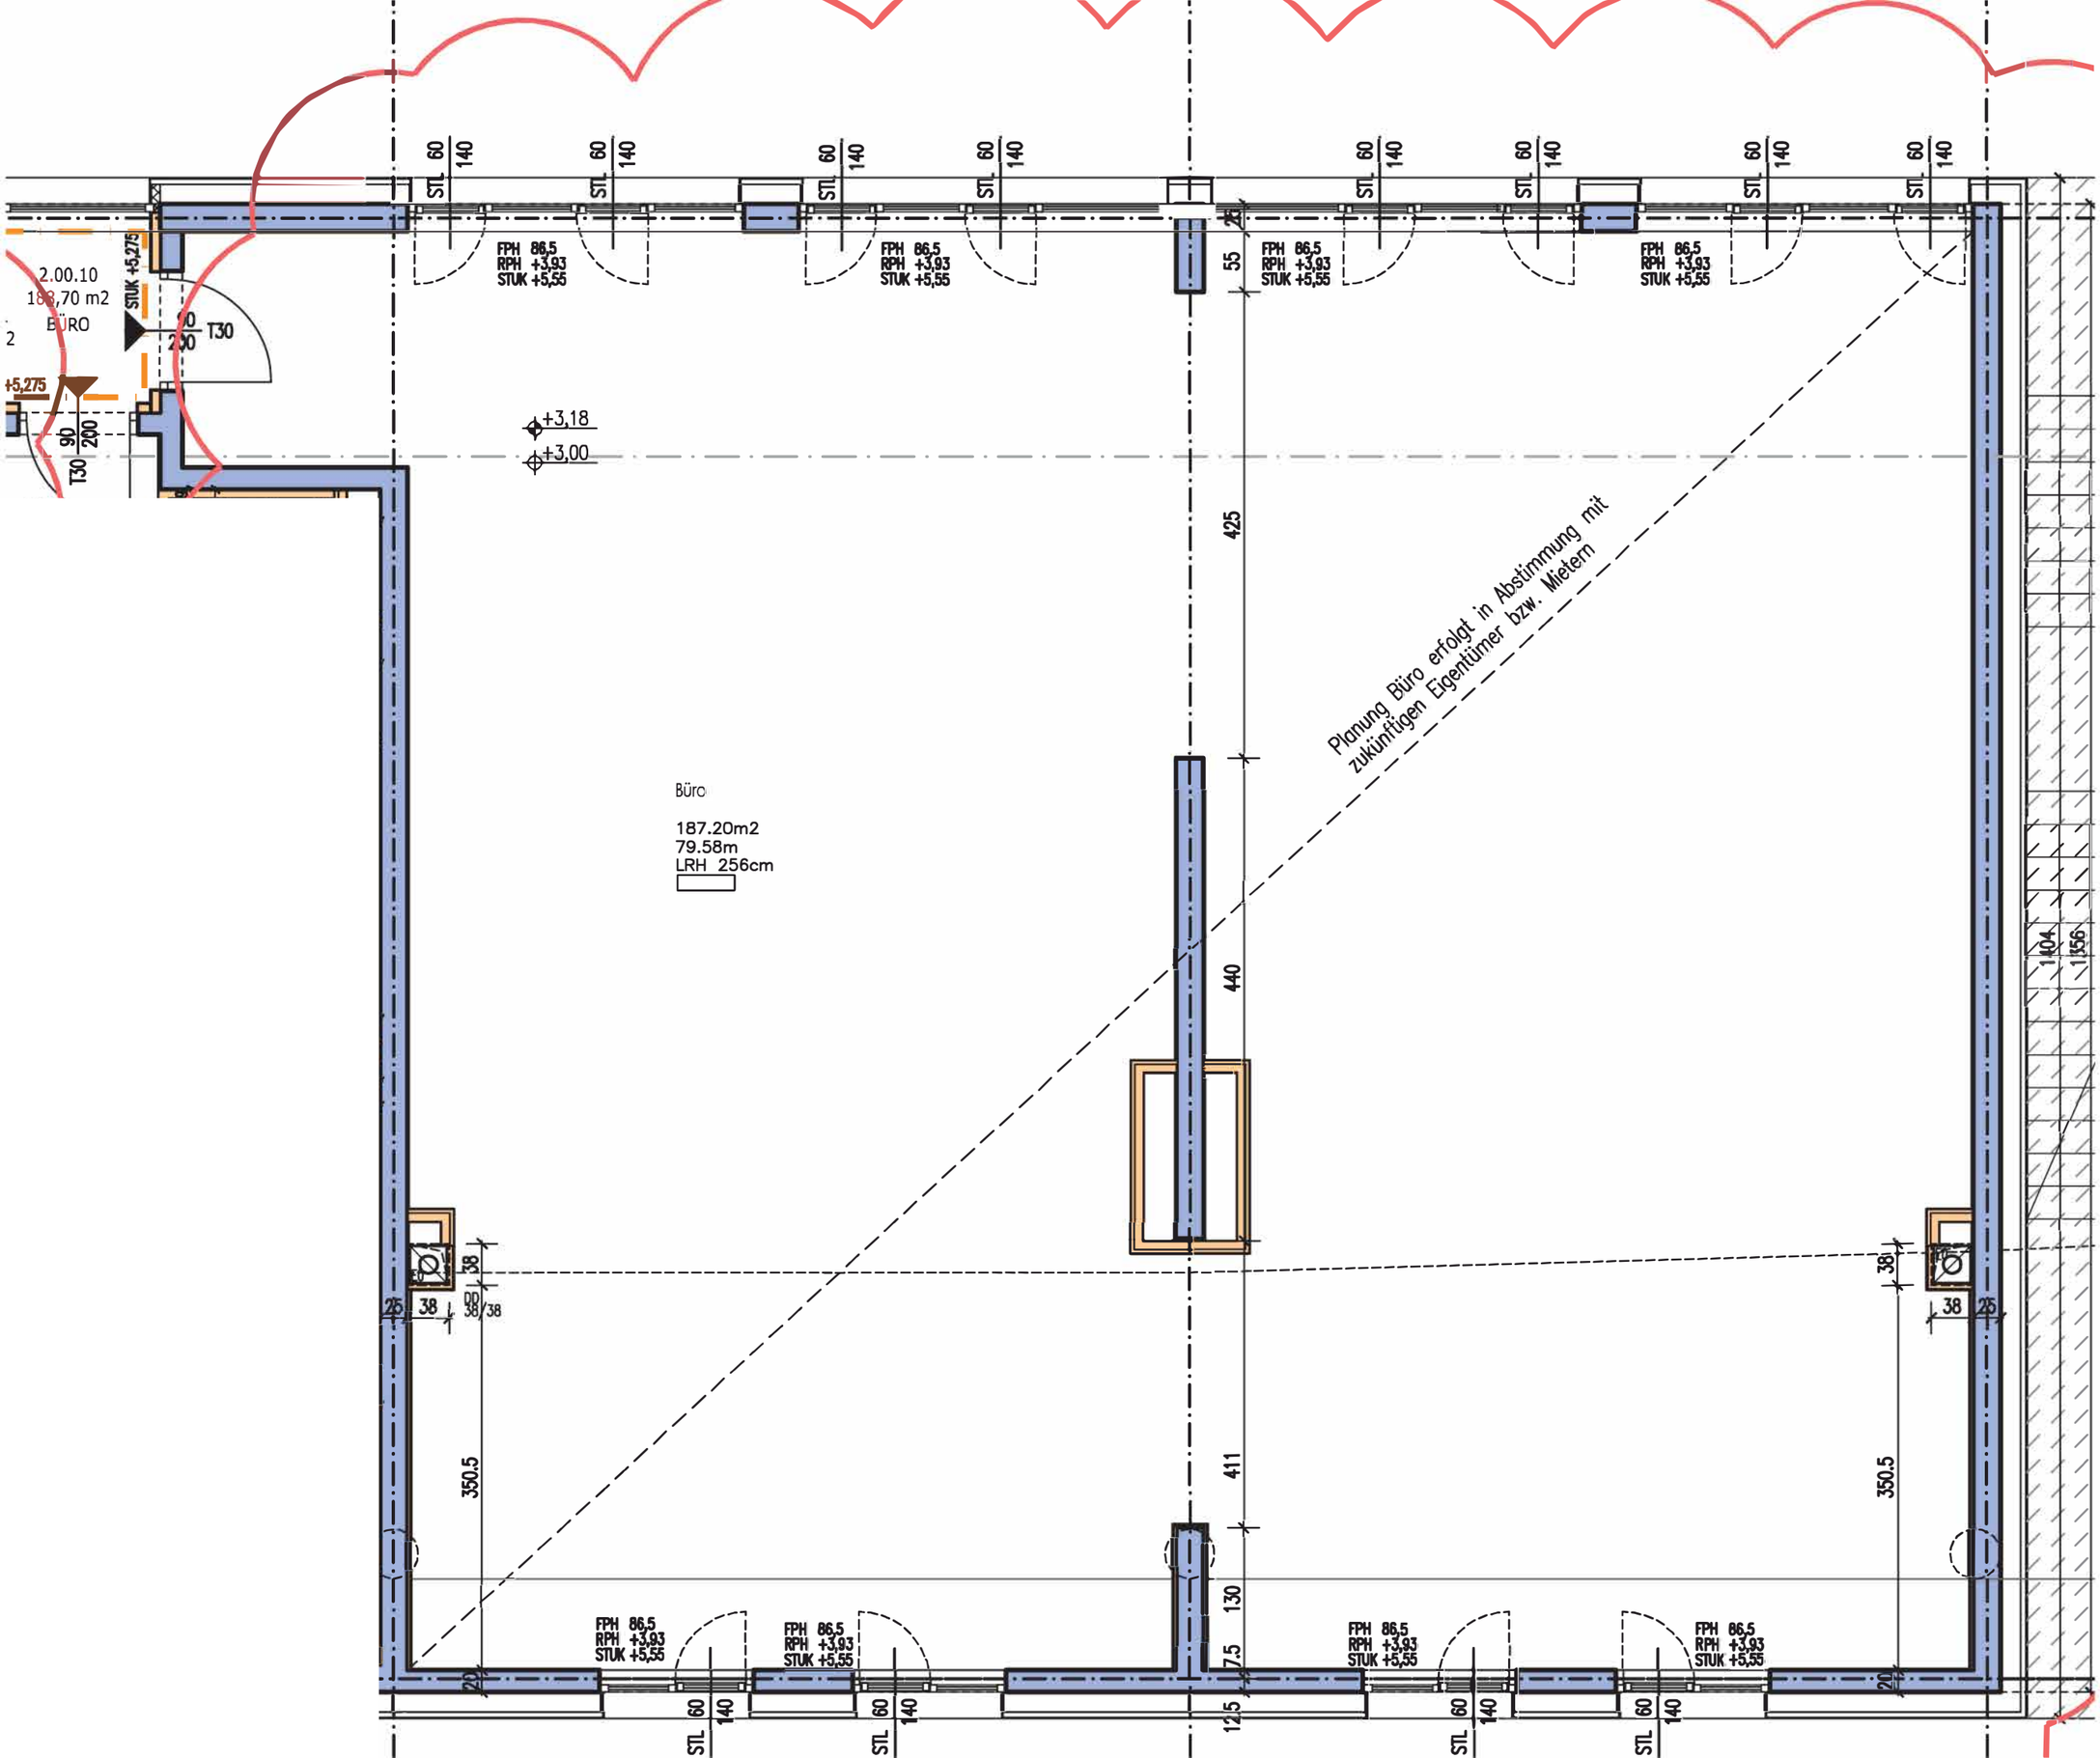

2.00.10
188,70 m2
BÜRO
STUK +5,275
+5,275
T30
90
200
+3,18
+3,00
STL 60
140
FPH 86,5
RPH +3,93
STUK +5,55
Büro
187.20m2
79.58m
LRH 256cm
Planung Büro erfolgt in Abstimmung mit zukünftigen Eigentümer bzw. Mietern
425
440
411
130
7.5
12.5
55
350.5
38
25
20
1404
1356