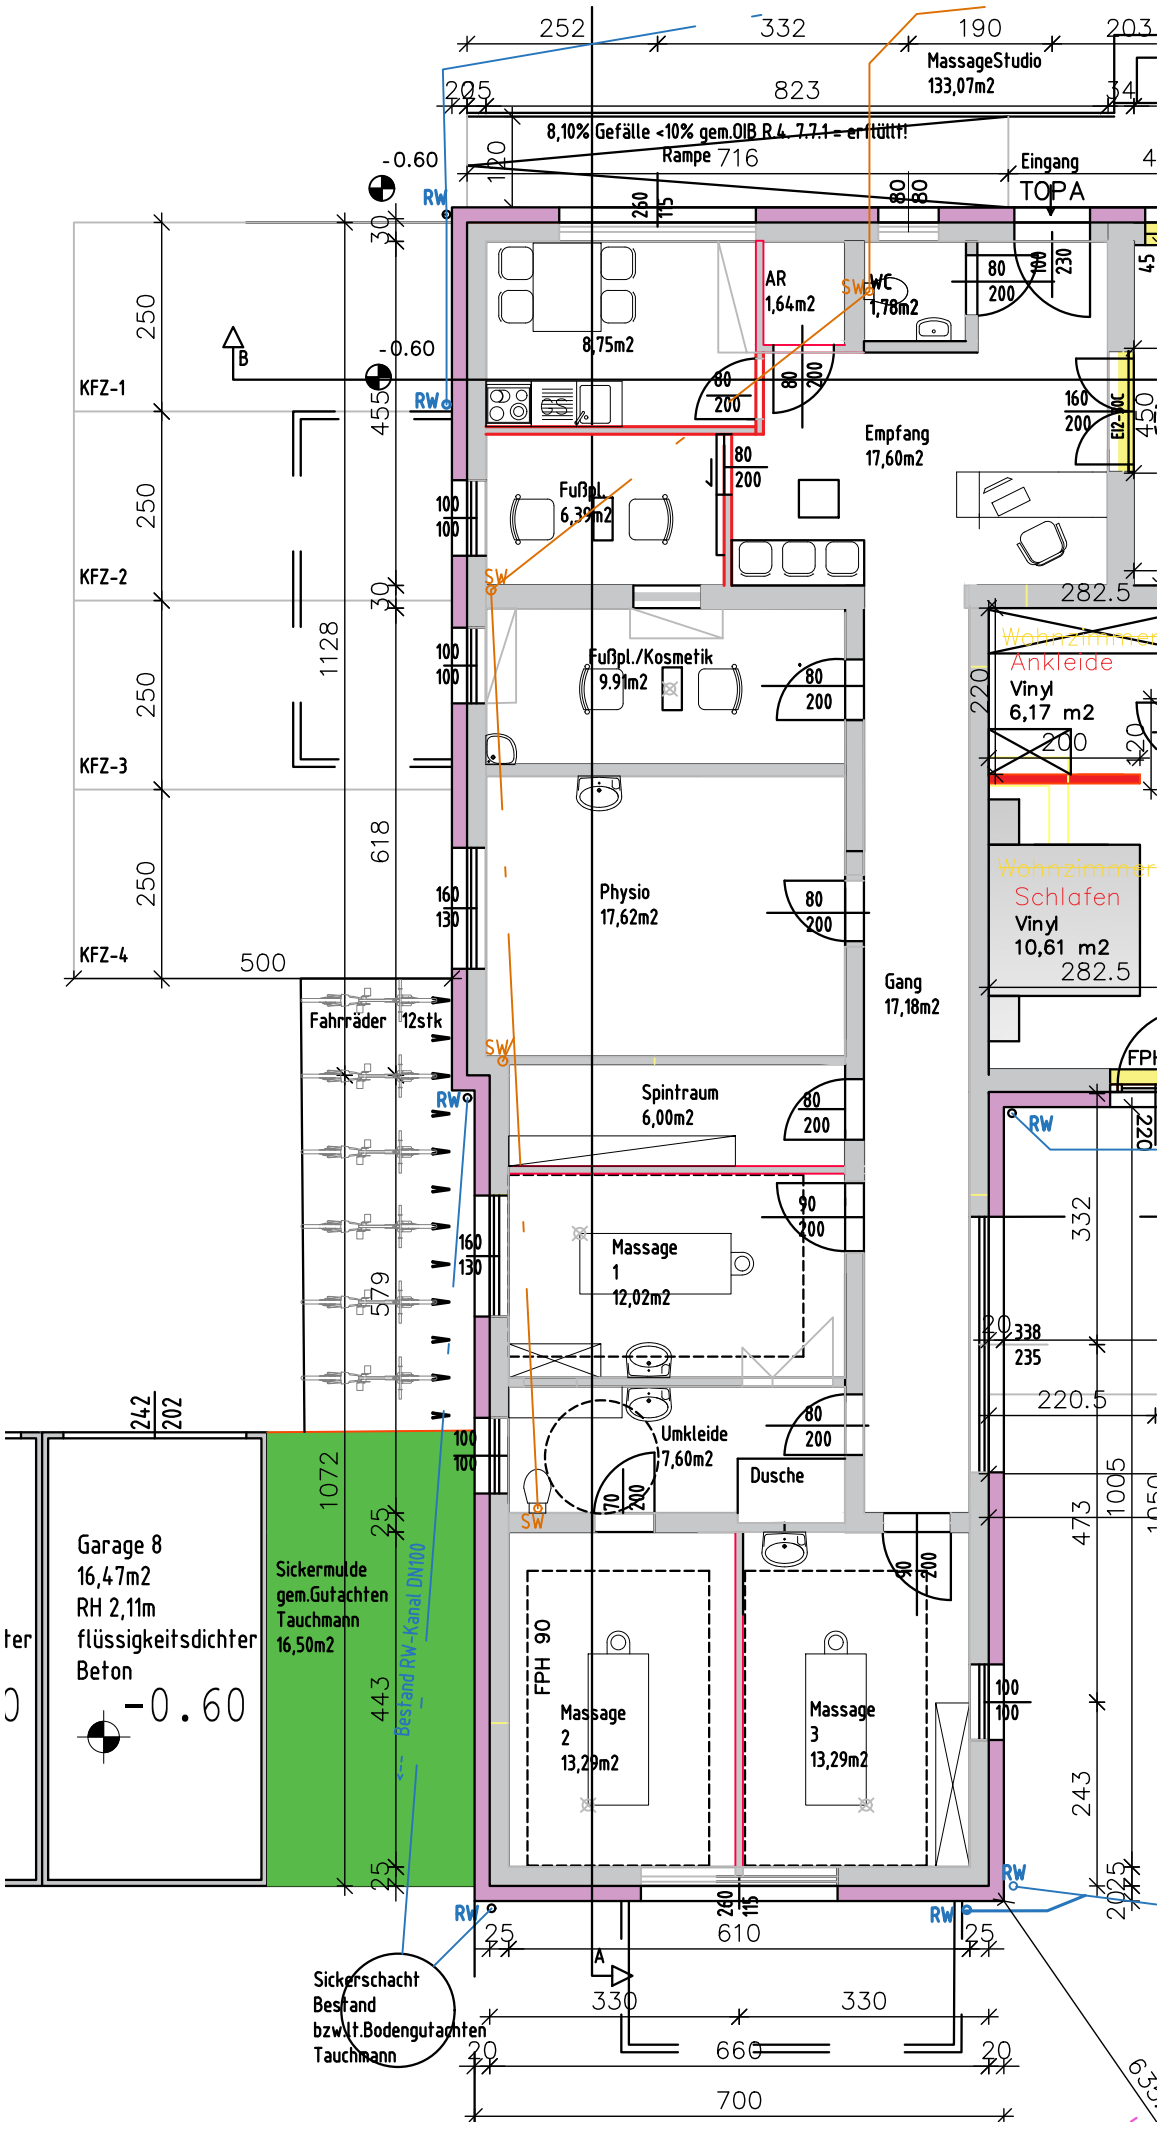
MassageStudio
133,07m2
8,10% Gefälle <10% gem.OIB R 4, 7.7.1 = erfüllt!
Rampe
Eingang
TOPA
AR
1,64m2
WC
1,78m2
8,75m2
Empfang
17,60m2
Fußpl.
6,39m2
Fußpl./Kosmetik
9,91m2
Physio
17,62m2
Gang
17,18m2
Wohnzimmer
Ankleide
Vinyl
6,17 m2
Wohnzimmer
Schlafen
Vinyl
10,61 m2
Fahrräder 12stk
Spintraum
6,00m2
Massage
1
12,02m2
Umkleide
7,60m2
Dusche
Massage
2
13,29m2
Massage
3
13,29m2
FPH 90
KFZ-1
KFZ-2
KFZ-3
KFZ-4
Garage 8
16,47m2
RH 2,11m
flüssigkeitsdichter
Beton
-0.60
Sickermulde
gem.Gutachten
Tauchmann
16,50m2
Bestand RW-Kanal DN100
Sickerschacht
Bestand
bzw.lt.Bodengutachten
Tauchmann
RW
SW