


EG
1:100

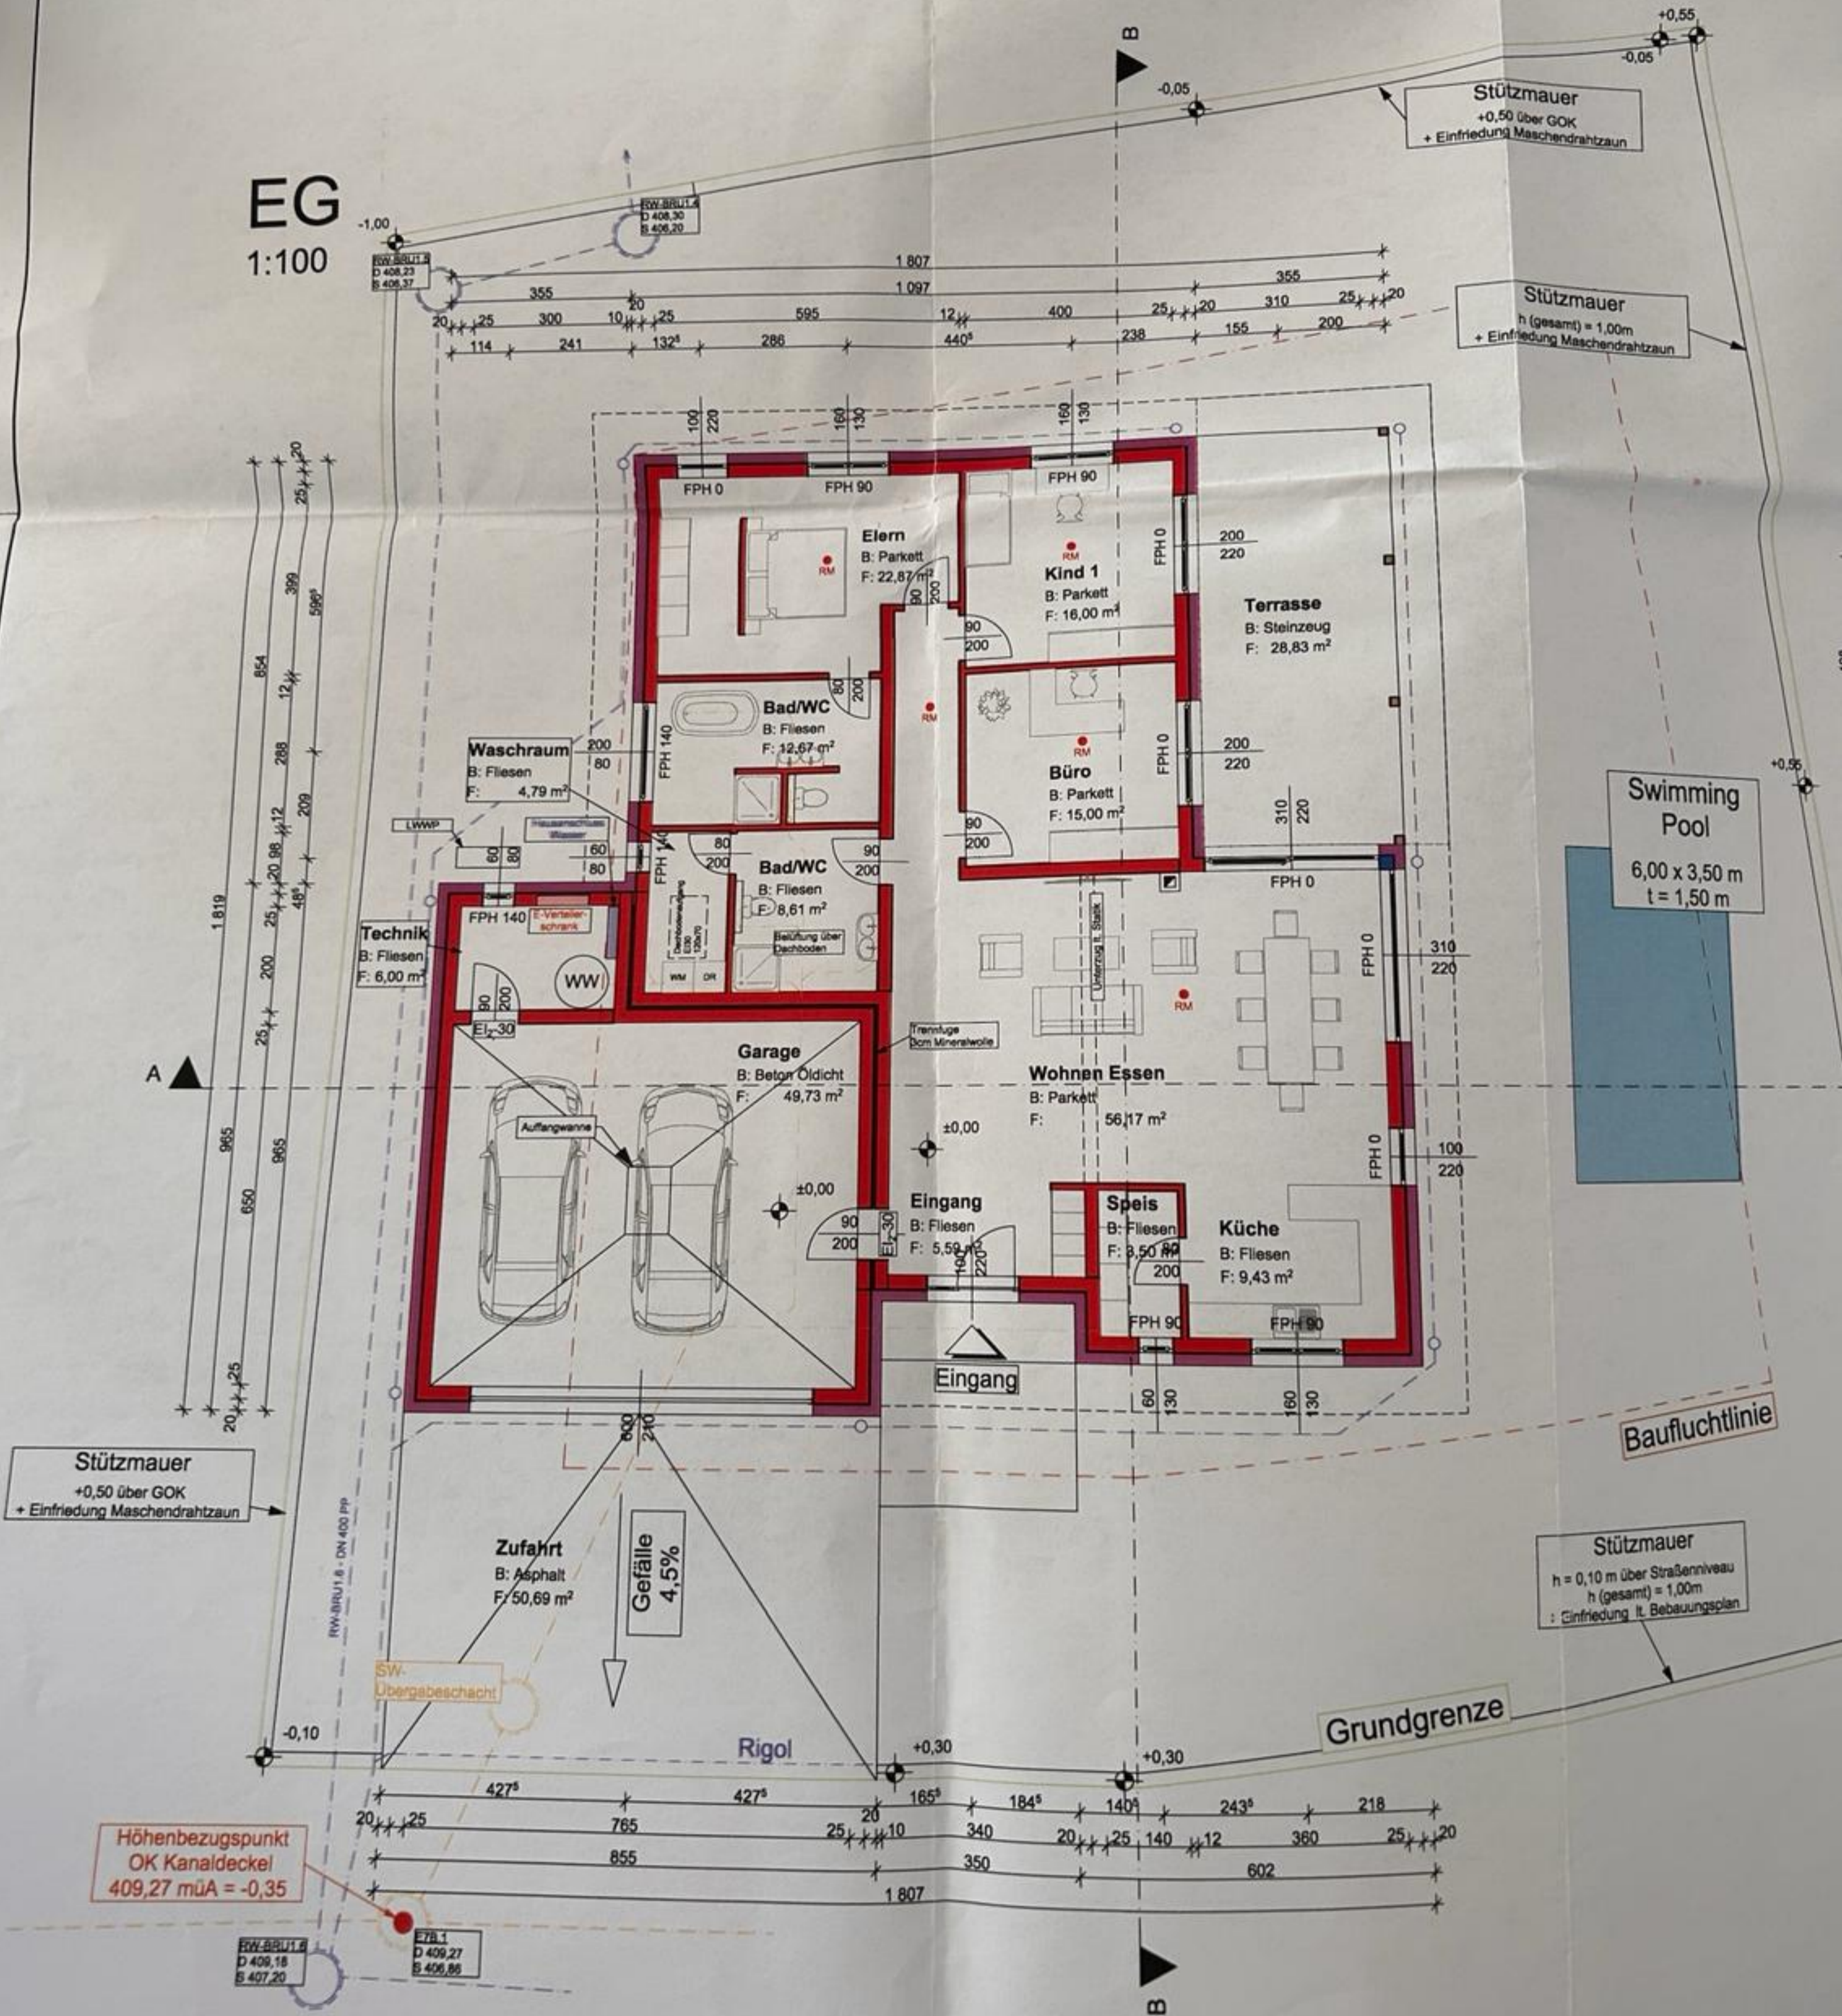

Stützmauer
+0,50 über GOK
+ Einfriedung Maschendrahtzaun

Stützmauer
h (gesamt) = 1,00m
+ Einfriedung Maschendrahtzaun

Swimming Pool
6,00 x 3,50 m
t = 1,50 m

Stützmauer
+0,50 über GOK
+ Einfriedung Maschendrahtzaun

Stützmauer
h = 0,10 m über Straßenniveau
h (gesamt) = 1,00m
: Einfriedung lt. Bebauungsplan

Höhenbezugspunkt
OK Kanaldeckel
409,27 mUA = -0,35

Grundgrenze

Zufahrt
B: Asphalt
F: 50,69 m²

Gefälle
4,5%

SW-Übergabeschacht

Rigol

RW-ABRUT 1.6
D 409,18
B 407,20

ETB 1
D 409,27
B 406,86