


A'

Limite proprietà - Mapp. 532

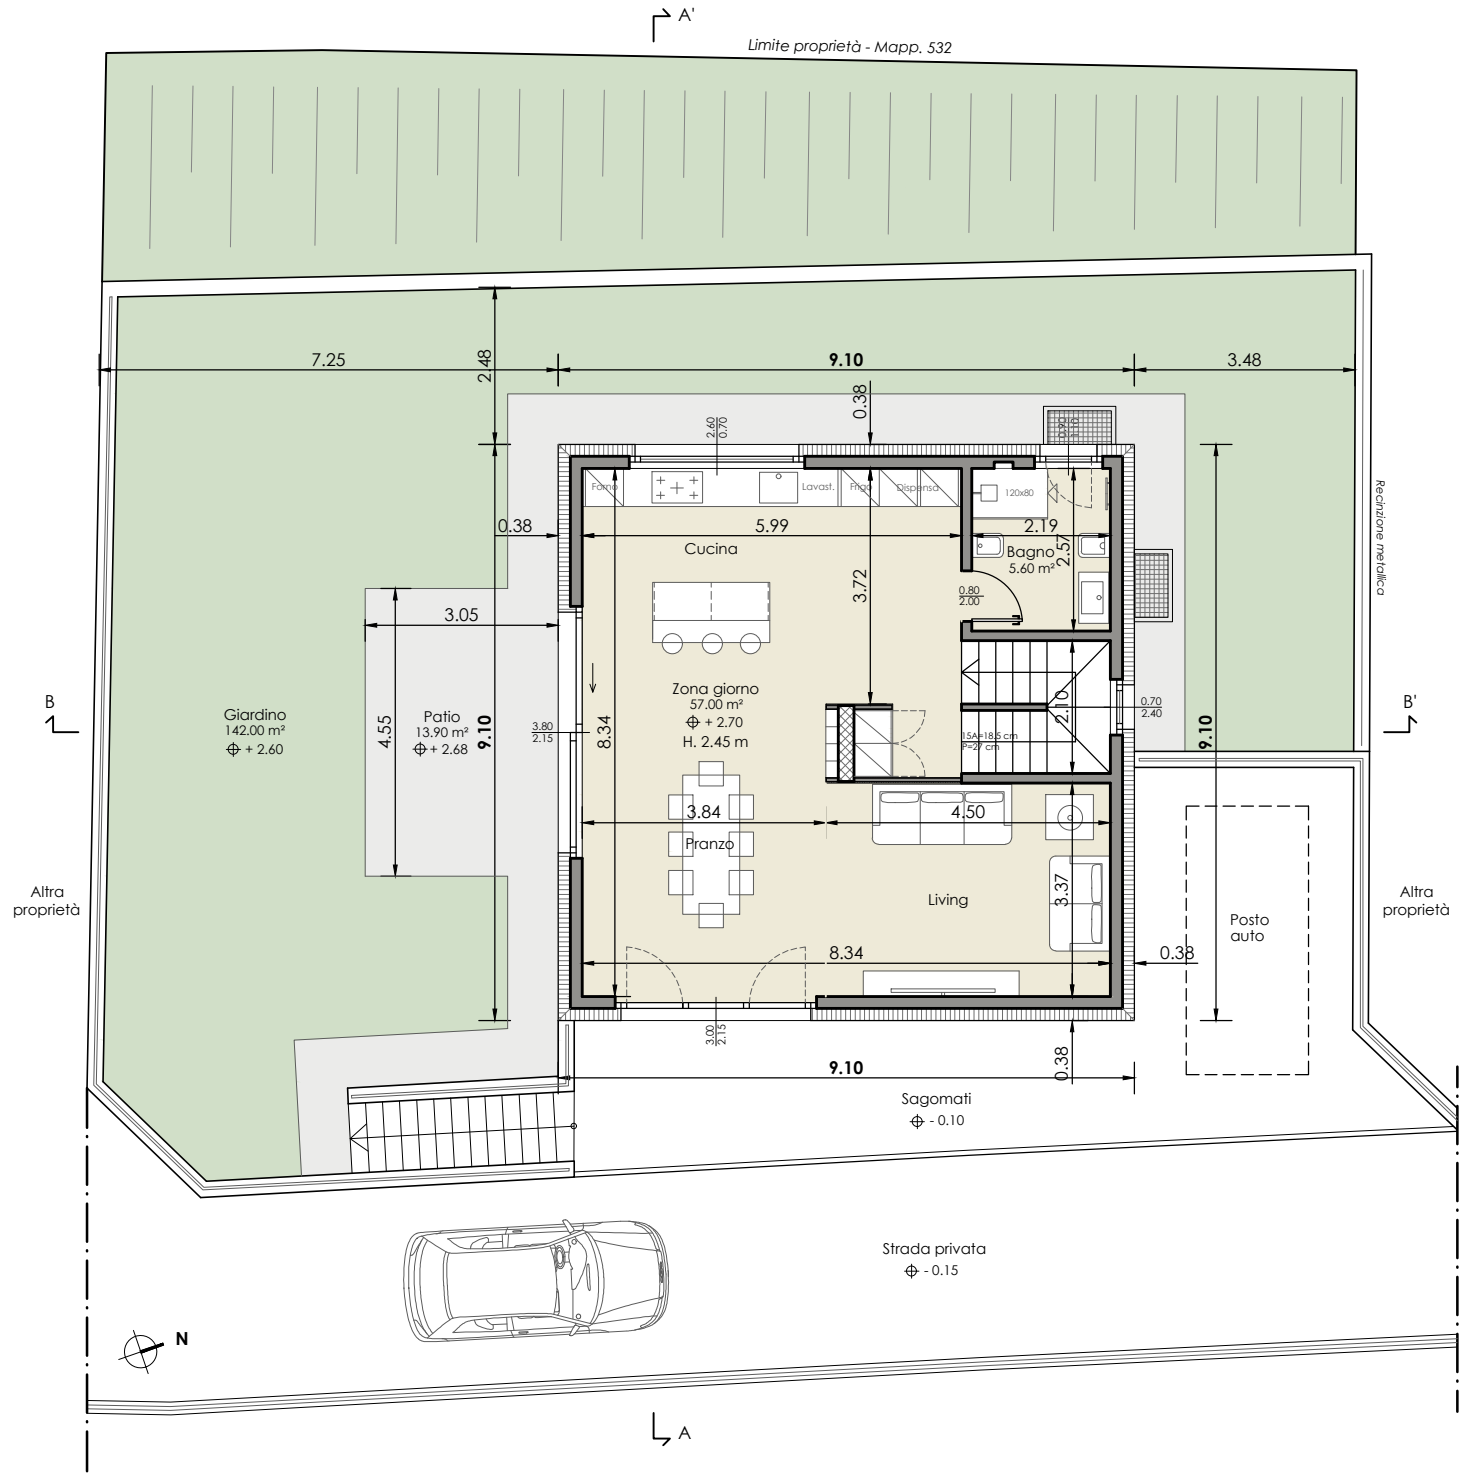

PIANTA PIANO PRIMO